



Nowa DZIELNICA



BIURO SPRZEDAŻY:
WJAP INVEST SP. J.
ul. Bohaterów Warszawy 31
28-100 Busko Zdrój
tel.: + 48 505 666 969
nowadzielnica@wjap.pl



RÓG ULICY MŁYŃSKIEJ I LUDWIKA WARYŃSKIEGO W BUSKU ZDRÓJU

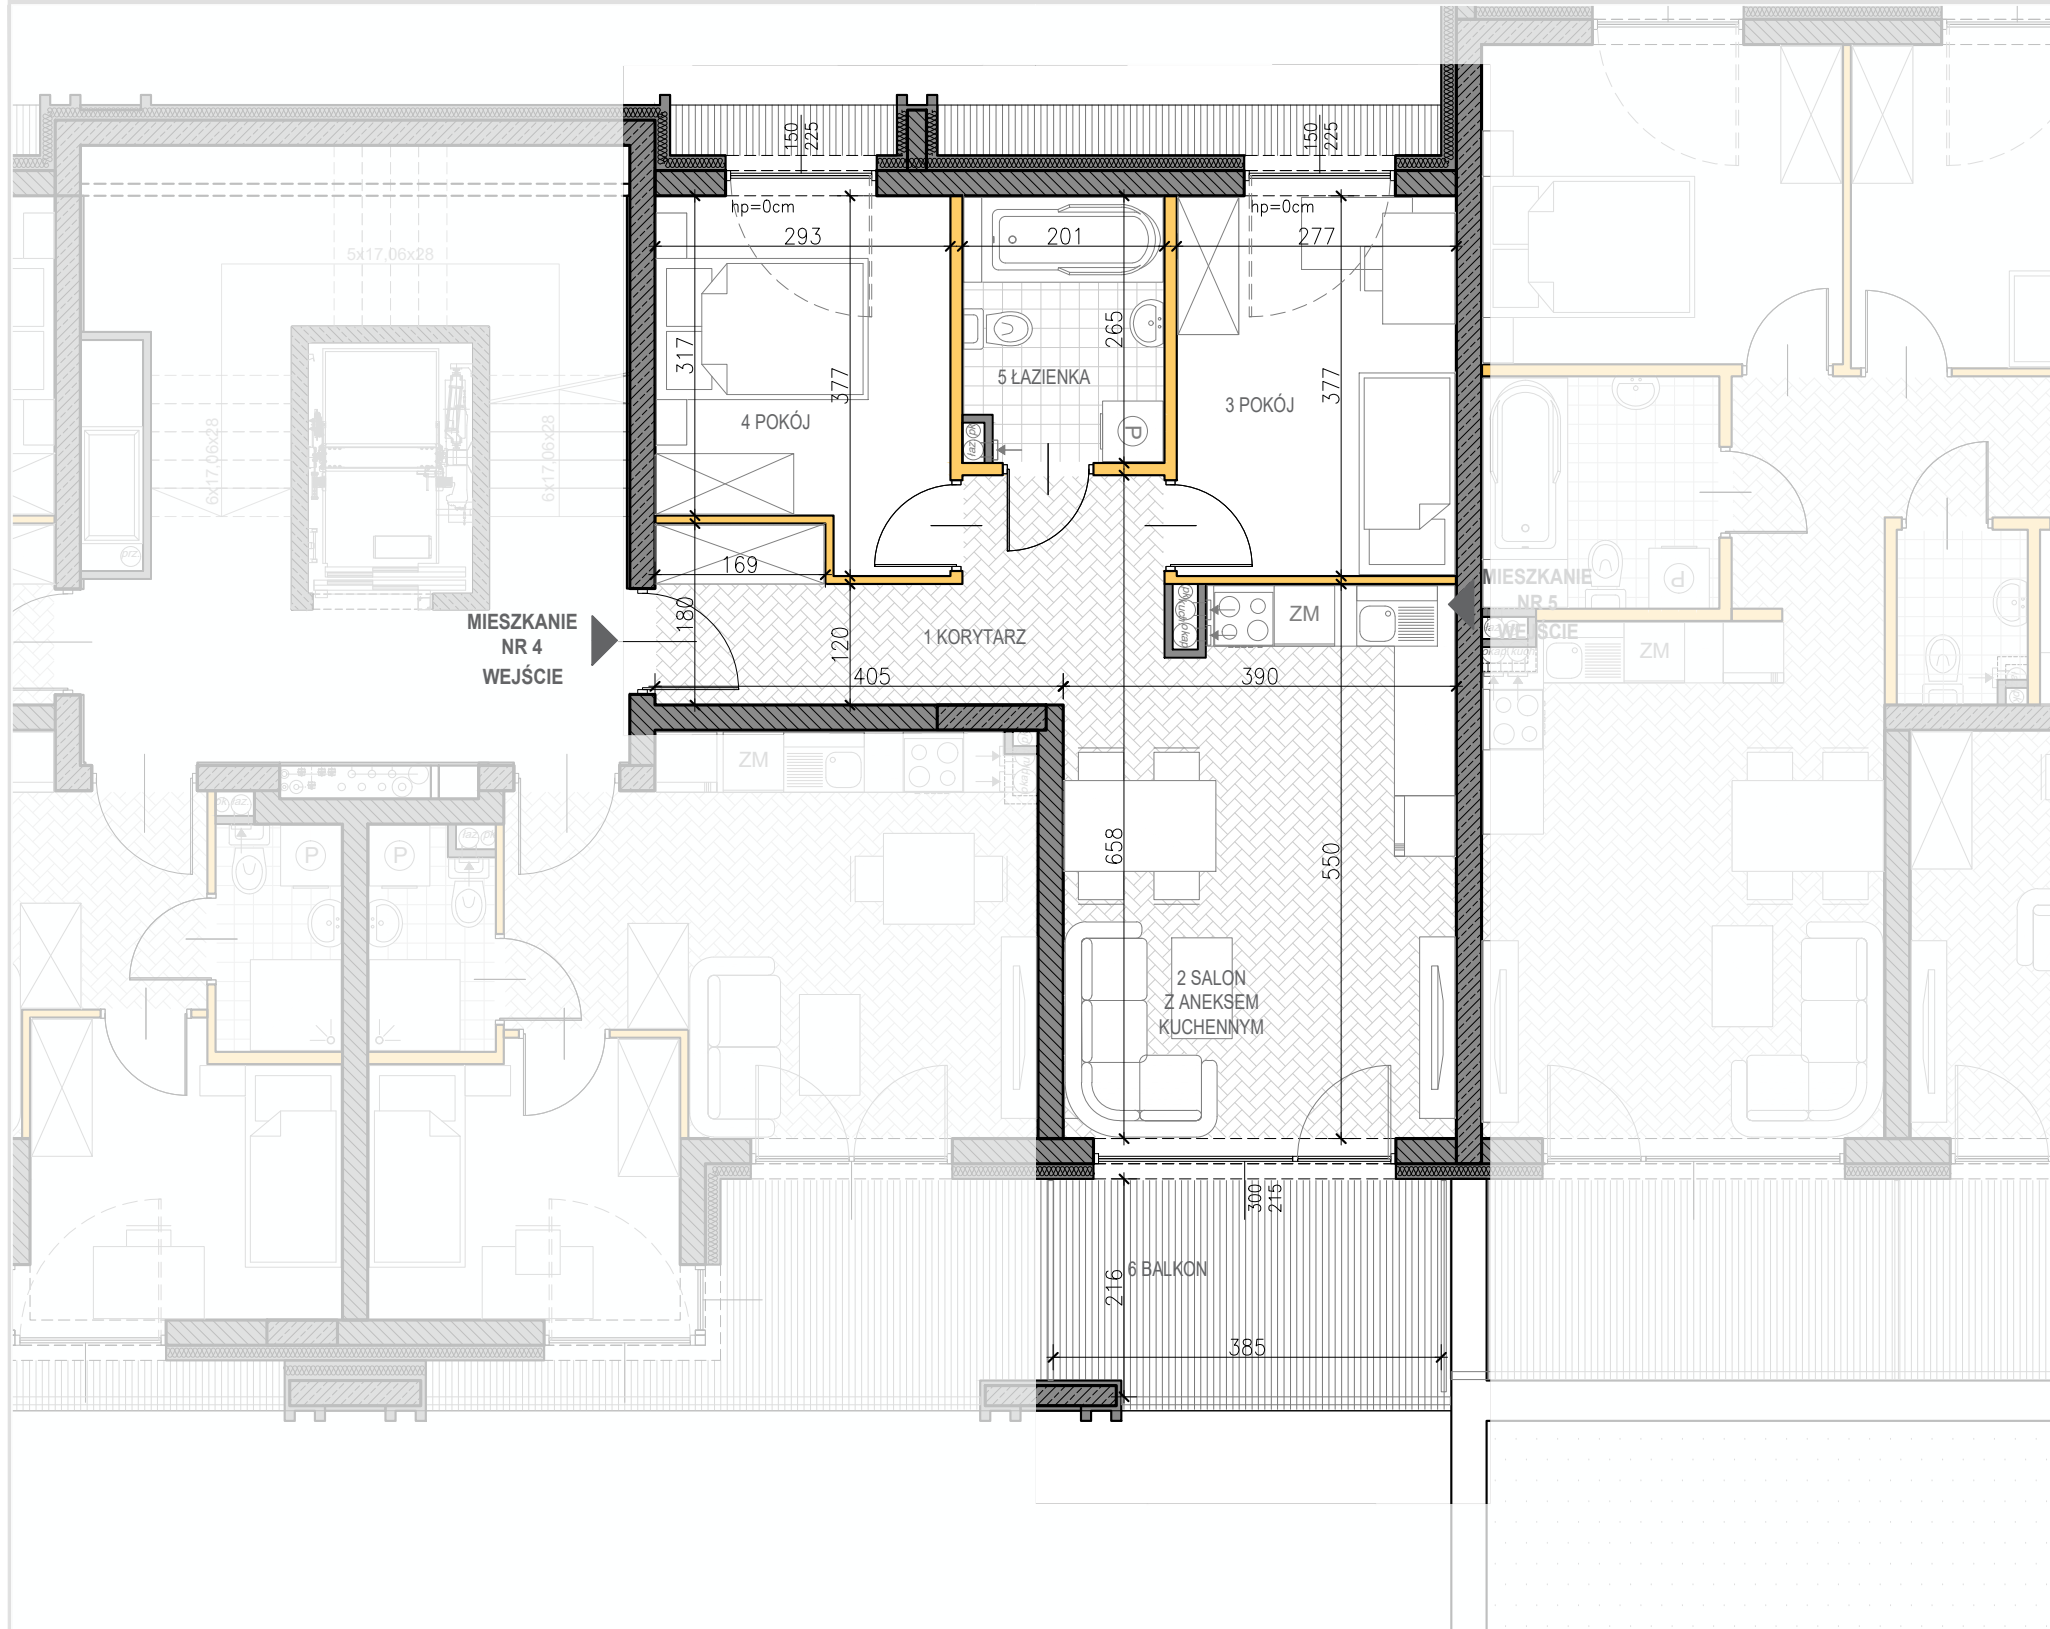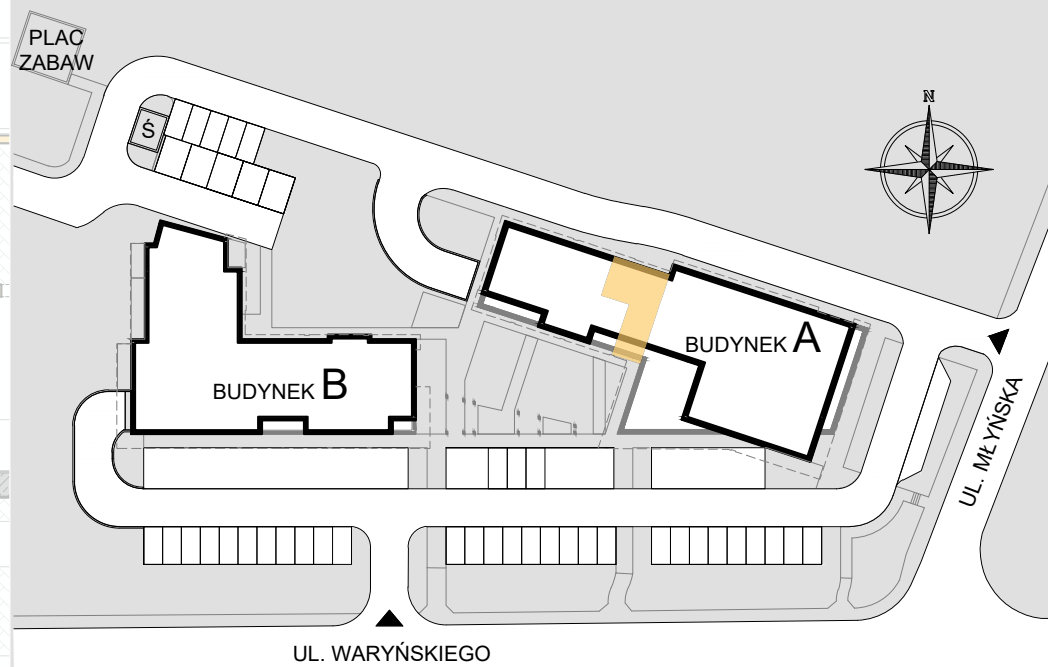

PIĘTRO

- 3
- 2
- 1
- 0
- 1

BUDYNEK A	
MIESZKANIE NUMER	4
PIĘTRO	1
1 KORYTARZ	9,01m ²
2 SALON Z ANEKSEM KUCHENNYM	19,71m ²
3 POKÓJ	10,27m ²
4 POKÓJ	9,78m ²
5 ŁAZIENKA	5,03m ²
POWIERZCHNIA UŻYTKOWA	53,80m²
6 BALKON	9,42m ²



UWAGI:

- POWIERZCHNIA POMIESZCZEŃ OBLICZONA JEST WG NORMY PN-ISO 9836:1997
- MEBLE, DRZWI WEWNĄTRZLOKALOWE ORAZ URZĄDZENIA NIE WCHODZĄ W SKŁAD STANDARDU DEWELOPERSKIEGO.
- ARANŻACJA POMIESZCZEŃ JEST PRZYKŁADOWA.
- WYMIARY, USYTUOWANIE OKIEN I ŚCIAN DZIAŁOWYCH MOGĄ ULEC ZMIANOM.

- RYSUNEK NIE STANOWI OFERTY HANDLOWEJ,
- RYSUNEK JEST ELEMENTEM POGLĄDOWYM
- WYMIARY POMIESZCZEŃ PODANO DO STANU SUROWEGO ŚCIAN,
- POWIERZCHNIE POMIESZCZEŃ PODANO W STANIE WYKOŃCZONYM

ŚCIANA KONSTRUKCYJNA
ŚCIANA DZIAŁOWA

SKALA 1:75

