



# Nowa DZIELNICA



BIURO SPRZEDAŻY:  
WJAP INVEST SP. J.  
ul. Bohaterów Warszawy 31  
28-100 Busko Zdrój  
tel.: + 48 505 666 969  
nowadzielnica@wjap.pl



RÓG ULICY MŁYŃSKIEJ I LUDWIKA WARYŃSKIEGO W BUSKU ZDRÓJU

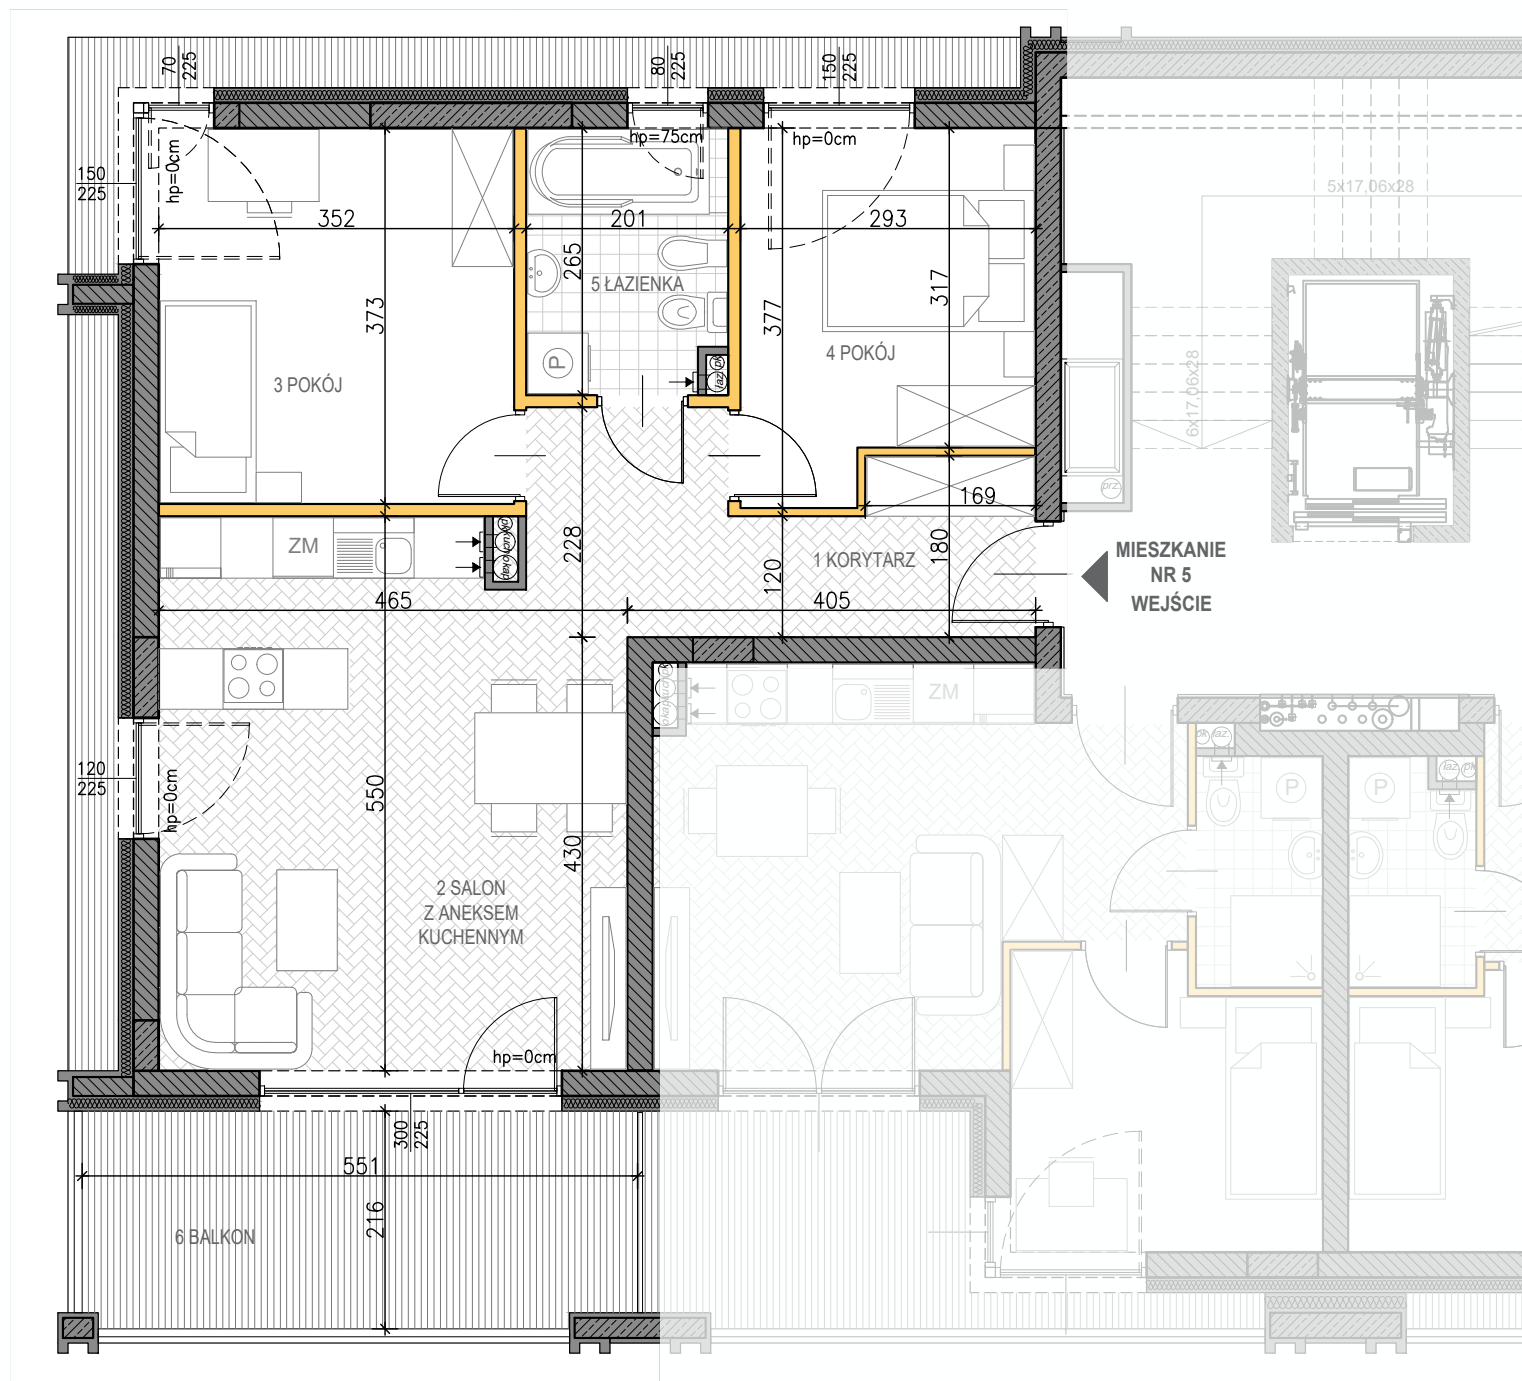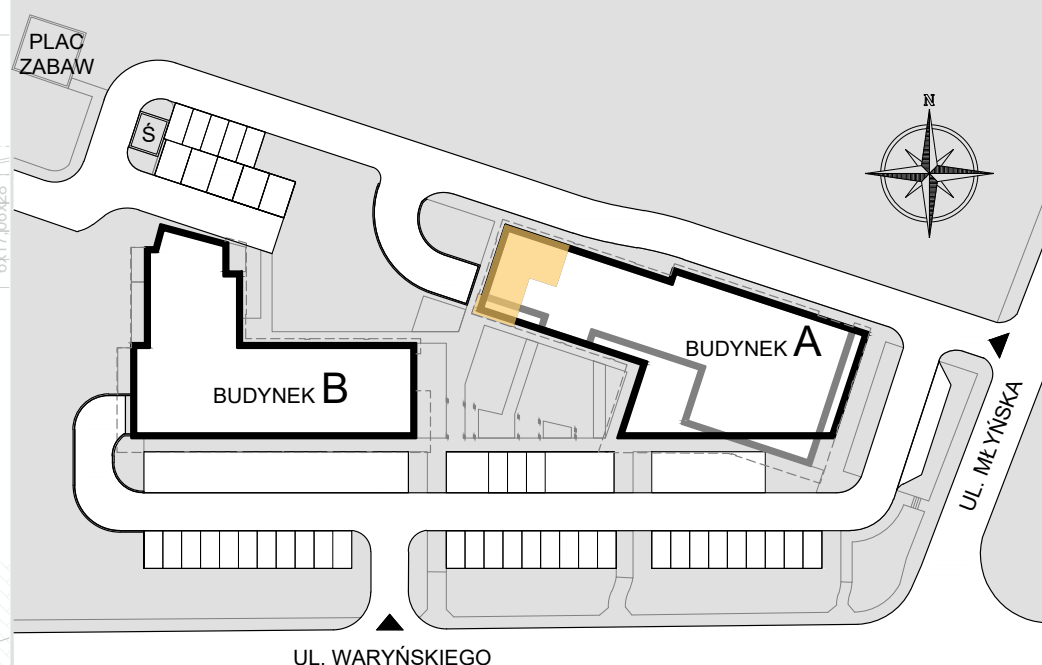

PIĘTRO

3

2

1

0

-1

BUDYNEK A

MIESZKANIE NUMER 5

PIĘTRO 2

1 KORYTARZ 9,01m<sup>2</sup>

2 SALON Z ANEKSEM KUCHENNYM 23,81m<sup>2</sup>

3 POKÓJ 12,93m<sup>2</sup>

4 POKÓJ 9,78m<sup>2</sup>

5 ŁAZIENKA 5,03m<sup>2</sup>


POWIERZCHNIA UŻYTKOWA 60,56m<sup>2</sup>

6 BALKON 12,85m<sup>2</sup>


ŚCIANA KONSTRUKCYJNA

ŚCIANA DZIAŁOWA

OKNO BALKONOWE

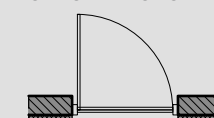

OKNO OTWIERANE  
NA WYSOKOŚCI 90CM

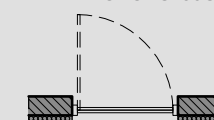

## UWAGI:

- POWIERZCHNIA POMIESZCZEŃ OBLICZONA JEST WG NORMY PN-ISO 9836:1997
- MEBLE, DRZWI WEWNĄTRZLOKALOWE ORAZ URZĄDZENIA NIE WCHODZĄ W SKŁAD STANDARDU DEWELOPERSKIEGO.
- ARANŻACJA POMIESZCZEŃ JEST PRZYKŁADOWA.
- WYMIARY, USYTUOWANIE OKIEN I ŚCIAN DZIAŁOWYCH MOGĄ ULEC ZMIANOM.

- RYSUNEK NIE STANOWI OFERTY HANDLOWEJ,
- RYSUNEK JEST ELEMENTEM POGLĄDOWYM
- WYMIARY POMIESZCZEŃ PODANO DO STANU SUROWEGO ŚCIAN,
- POWIERZCHNIE POMIESZCZEŃ PODANO W STANIE WYKOŃCZONYM

SKALA 1:75

