



# Nowa DZIELNICA



**BIURO SPRZEDAŻY:**  
WJAP INVEST SP. J.  
ul. Bohaterów Warszawy 31  
28-100 Busko Zdrój  
tel.: + 48 505 666 969  
nowadzielnica@wjap.pl



RÓG ULICY MŁYŃSKIEJ I LUDWIKA WARYŃSKIEGO W BUSKU ZDROJU

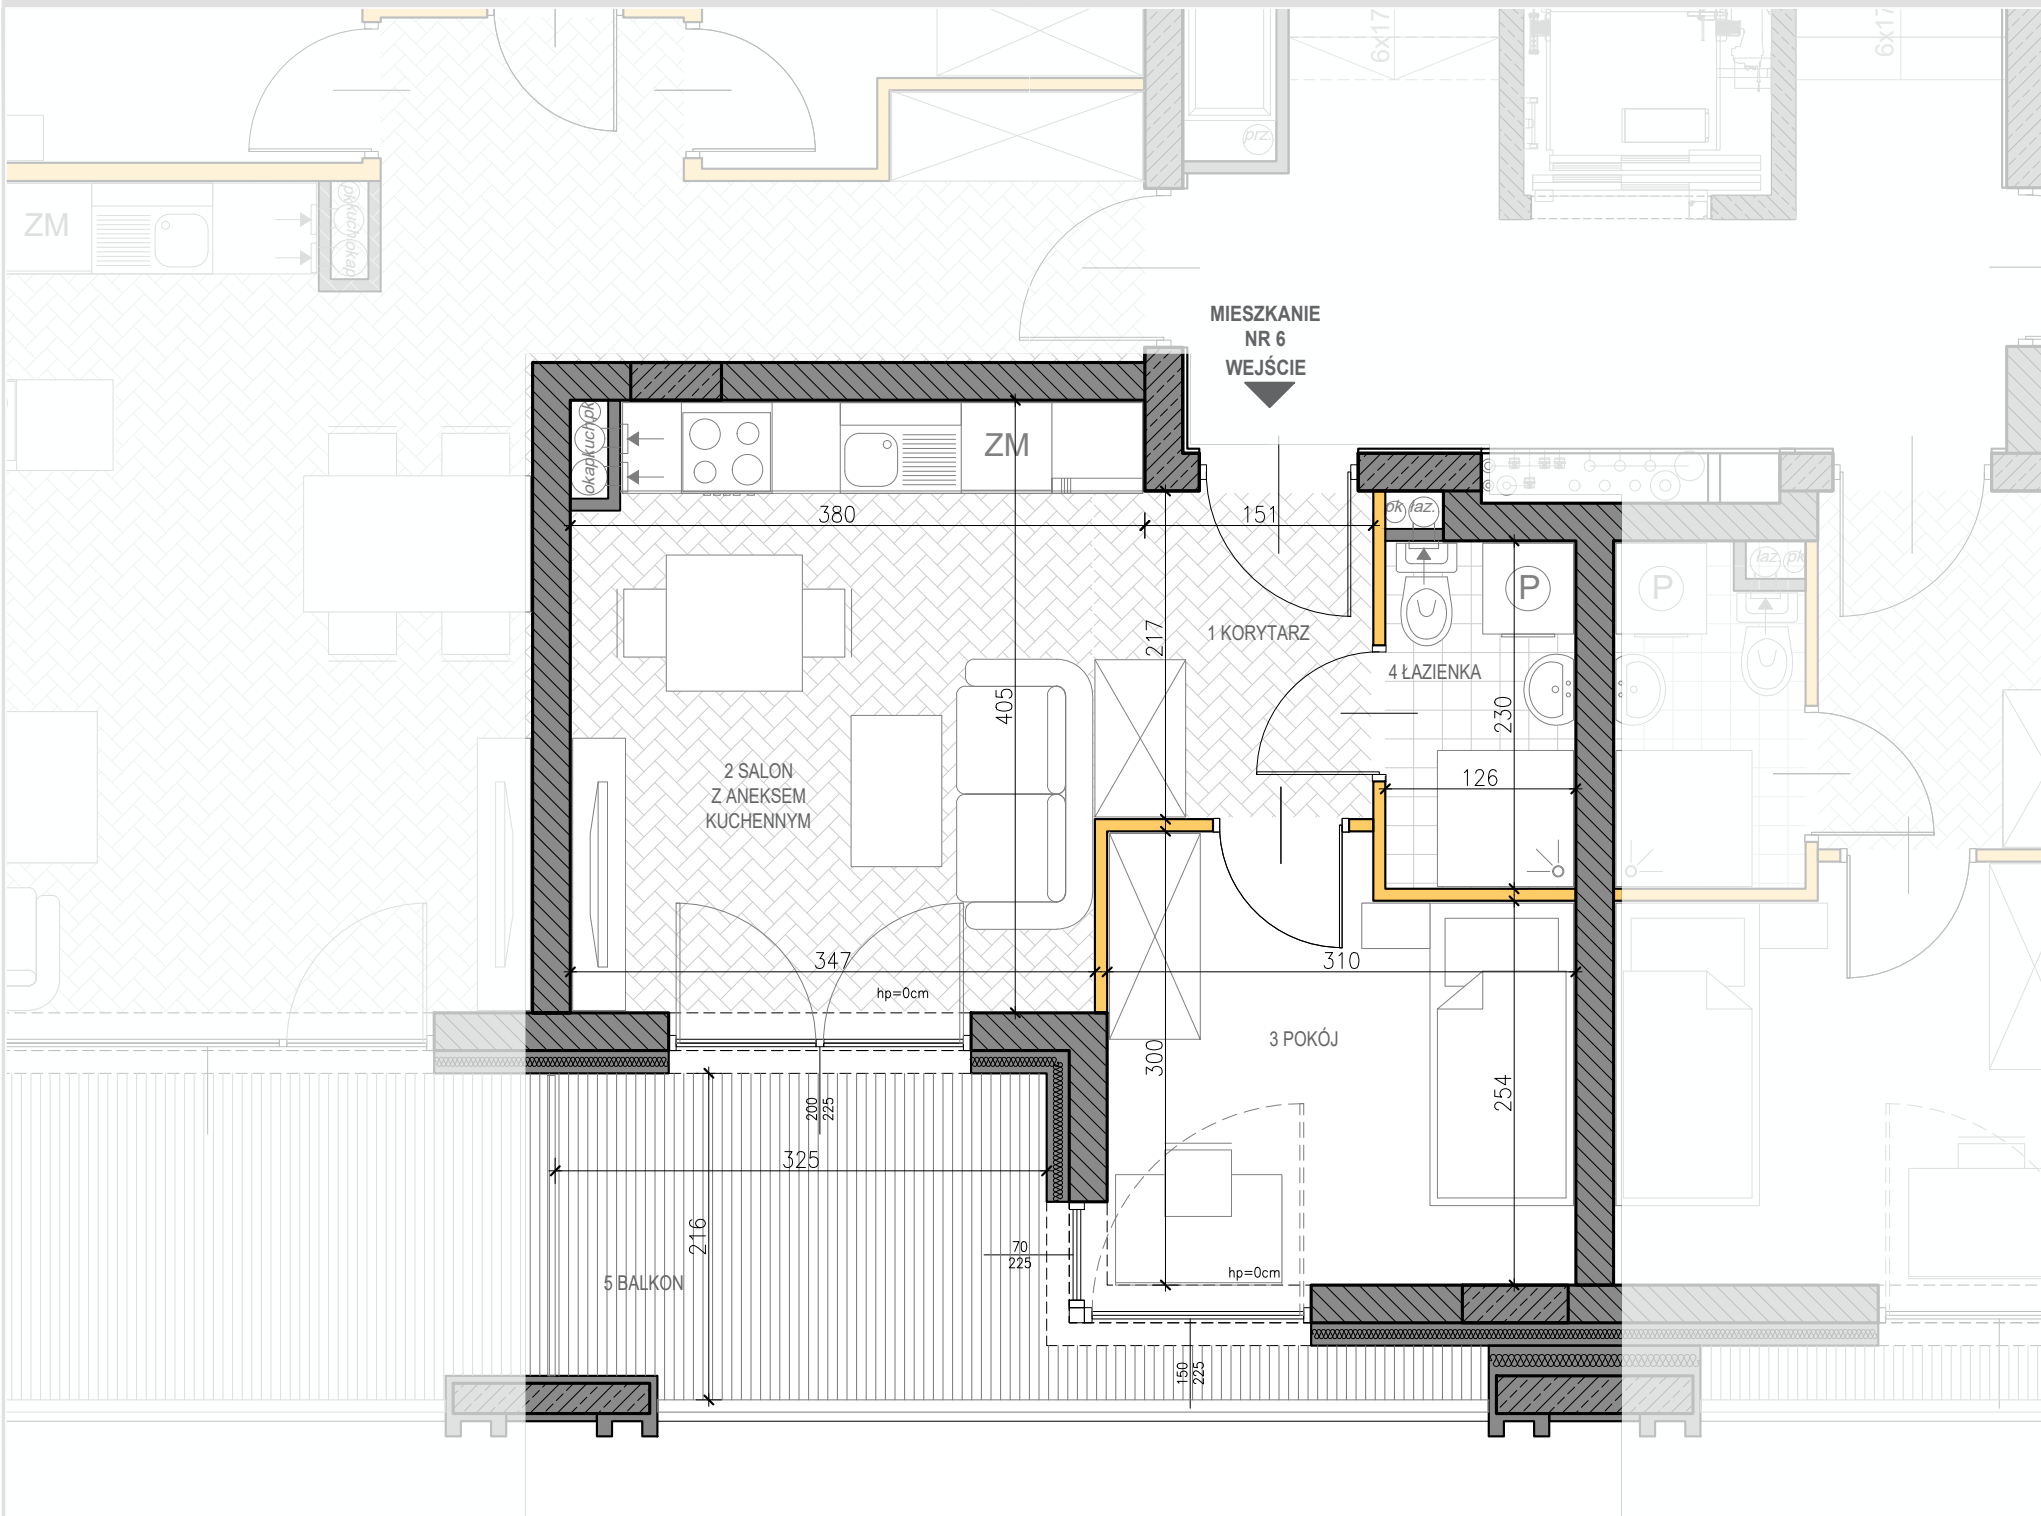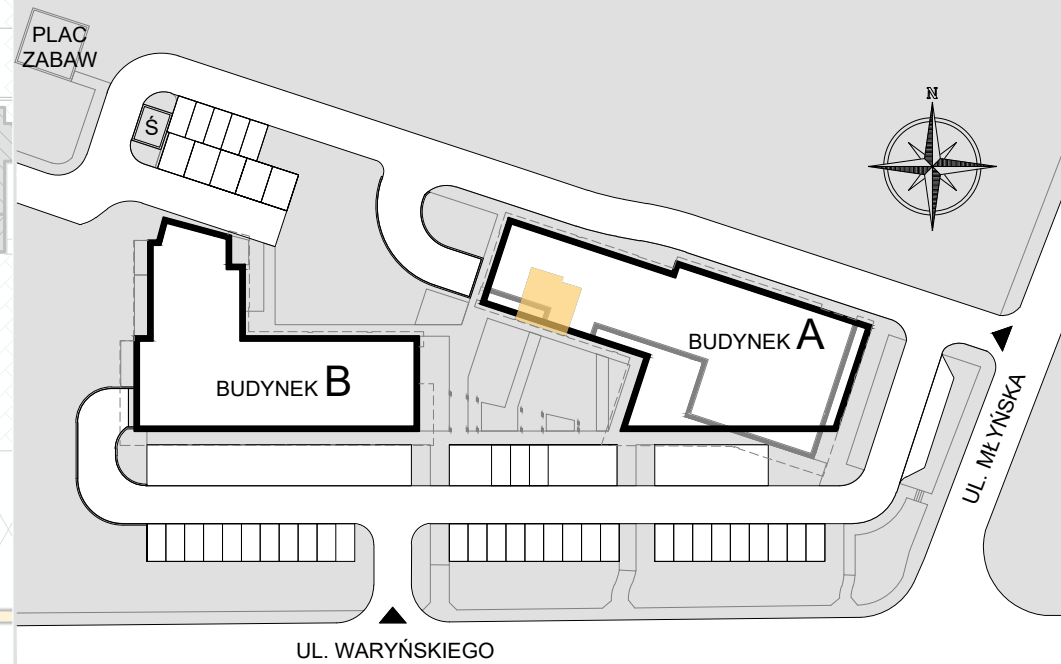

PIĘTRO

**3**

**2**

**1**

**0**

**-1**

## BUDYNEK A

MIESZKANIE NUMER **6**

PIĘTRO 2

1 KORYTARZ 3,93m<sup>2</sup>

2 SALON Z ANEKSEM KUCHENNYM 13,78m<sup>2</sup>

3 POKÓJ 8,50m<sup>2</sup>


4 ŁAZIENKA 2,79m<sup>2</sup>

POWIERZCHNIA UŻYTKOWA 29,00m<sup>2</sup>


5 BALKON 7,40m<sup>2</sup>

ŚCIANA KONSTRUKCYJNA  
ŚCIANA DZIAŁOWA

OKNO BALKONOWE

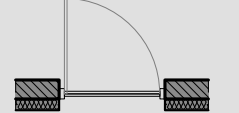

OKNO OTWIERANE NA WYSOKOŚCI 90CM

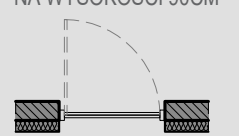

SKALA 1:50



**UWAGI:**

- POWIERZCHNIA POMIESZCZEŃ OBLICZONA JEST WG NORMY PN-ISO 9836:1997
- MEBLE, DRZWI WEWNĄTRZLOKALOWE ORAZ URZĄDZENIA NIE WCHODZĄ W SKŁAD STANDARDU DEWELOPERSKIEGO.
- ARANŻACJA POMIESZCZEŃ JEST PRZYKŁADOWA.
- WYMIARY, USYTUOWANIE OKIEN I ŚCIAN DZIAŁOWYCH MOGĄ ULEC ZMIANOM.
- RYSUNEK NIE STANOWI OFERTY HANDLOWEJ,
- RYSUNEK JEST ELEMENTEM POGLĄDOWYM
- WYMIARY POMIESZCZEŃ PODANO DO STANU SUROWEGO ŚCIAN,
- POWIERZCHNIE POMIESZCZEŃ PODANO W STANIE WYKOŃCZONYM