



# Nowa DZIELNICA



BIURO SPRZEDAŻY:  
WJAP INVEST SP. J.  
ul. Bohaterów Warszawy 31  
28-100 Busko Zdrój  
tel.: + 48 505 666 969  
nowadzielnica@wjap.pl



RÓG ULICY MŁYŃSKIEJ I LUDWIKA WARYŃSKIEGO W BUSKU ZDROJU

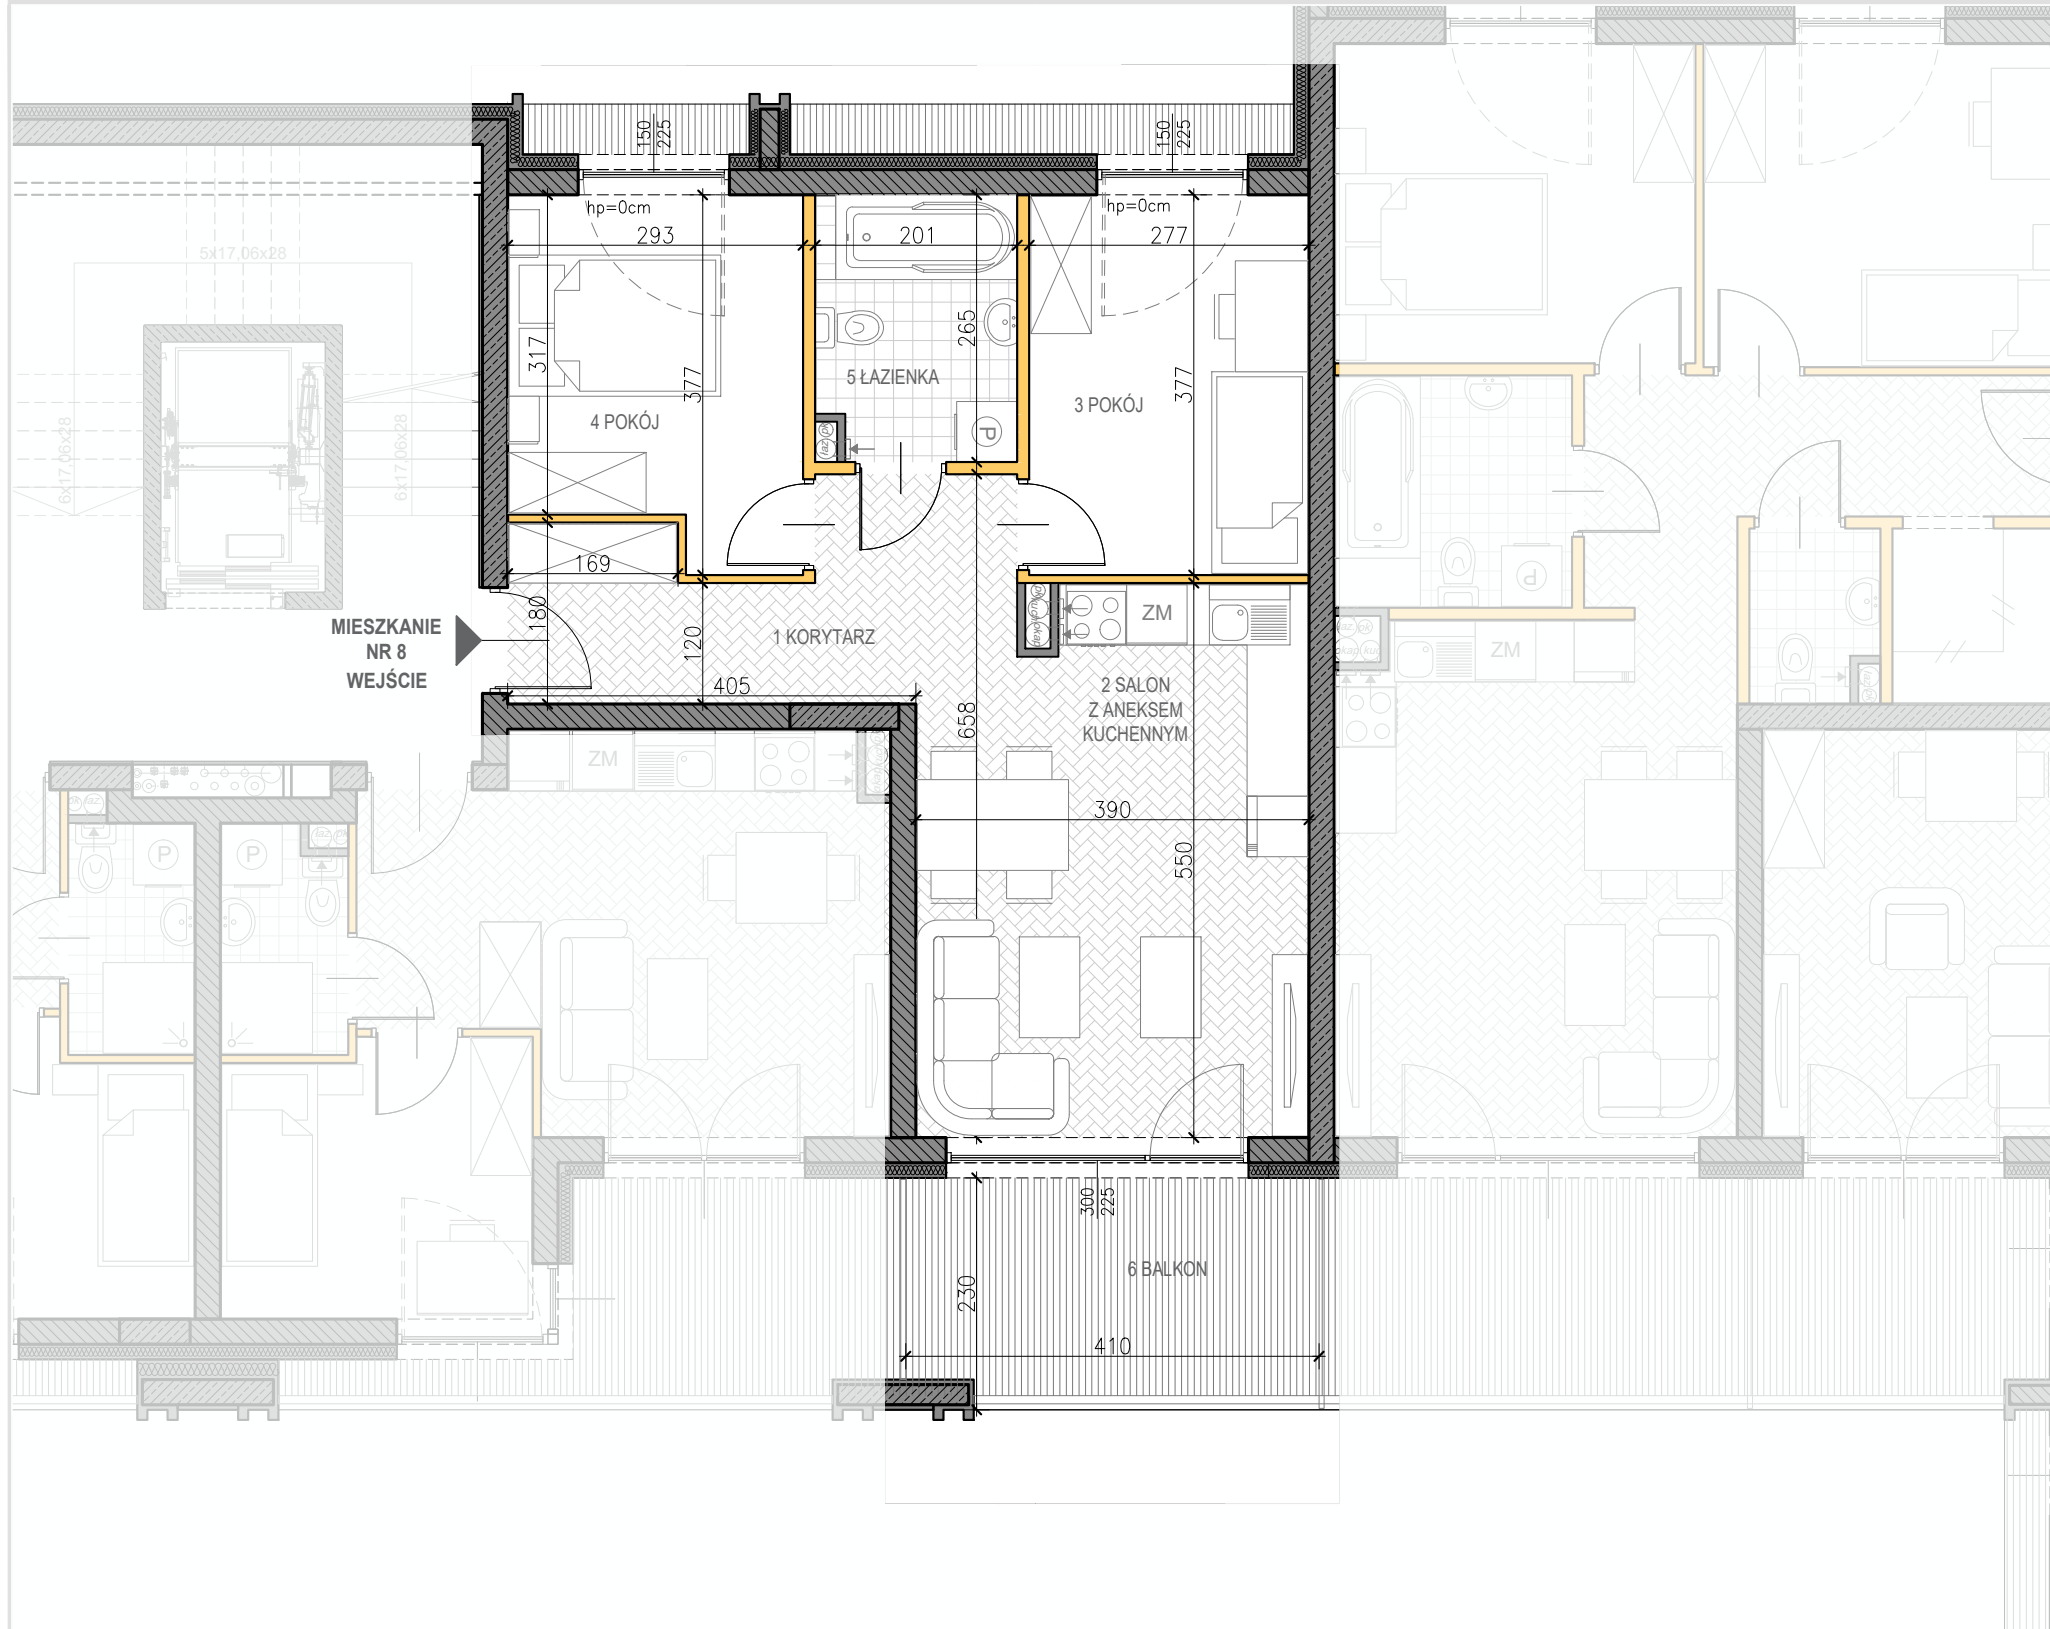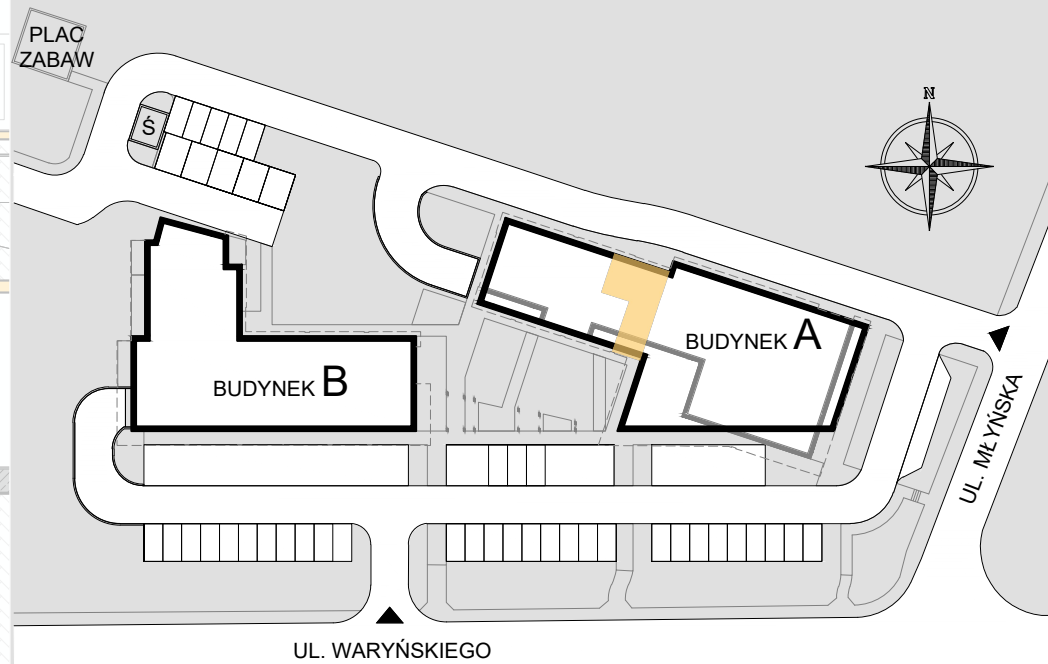

PIĘTRO

- 3
- 2
- 1
- 0
- 1

BUDYNEK A	
MIESZKANIE NUMER	8
PIĘTRO	2
1 KORYTARZ	9,01m <sup>2</sup>
2 SALON Z ANEKSEM KUCHENNYM	19,71m <sup>2</sup>
3 POKÓJ	10,27m <sup>2</sup>
4 POKÓJ	9,78m <sup>2</sup>
5 ŁAZIENKA	5,03m <sup>2</sup>
<b>POWIERZCHNIA UŻYTKOWA</b>	<b>53,80m<sup>2</sup></b>
6 BALKON	9,42m <sup>2</sup>



**UWAGI:**

- POWIERZCHNIA POMIESZCZEŃ OBLICZONA JEST WG NORMY PN-ISO 9836:1997
- MEBLE, DRZWI WEWNĄTRZLOKALOWE ORAZ URZĄDZENIA NIE WCHODZĄ W SKŁAD STANDARDU DEWELOPERSKIEGO.
- ARANŻACJA POMIESZCZEŃ JEST PRZYKŁADOWA.
- WYMIARY, USYTUOWANIE OKIEN I ŚCIAN DZIAŁOWYCH MOGĄ ULEC ZMIANOM.

- RYSUNEK NIE STANOWI OFERTY HANDLOWEJ,  
- RYSUNEK JEST ELEMENTEM POGLĄDOWYM  
- WYMIARY POMIESZCZEŃ PODANO DO STANU SUROWEGO ŚCIAN,  
- POWIERZCHNIE POMIESZCZEŃ PODANO W STANIE WYKOŃCZONYM

ŚCIANA KONSTRUKCYJNA  
ŚCIANA DZIAŁOWA

SKALA 1:75

