



Nowa DZIELNICA



BIURO SPRZEDAŻY:
WJAP INVEST SP. J.
ul. Bohaterów Warszawy 31
28-100 Busko Zdrój
tel.: + 48 505 666 969
nowadzielnica@wjap.pl



RÓG ULICY MŁYŃSKIEJ I LUDWIKA WARYŃSKIEGO W BUSKU ZDRÓJU

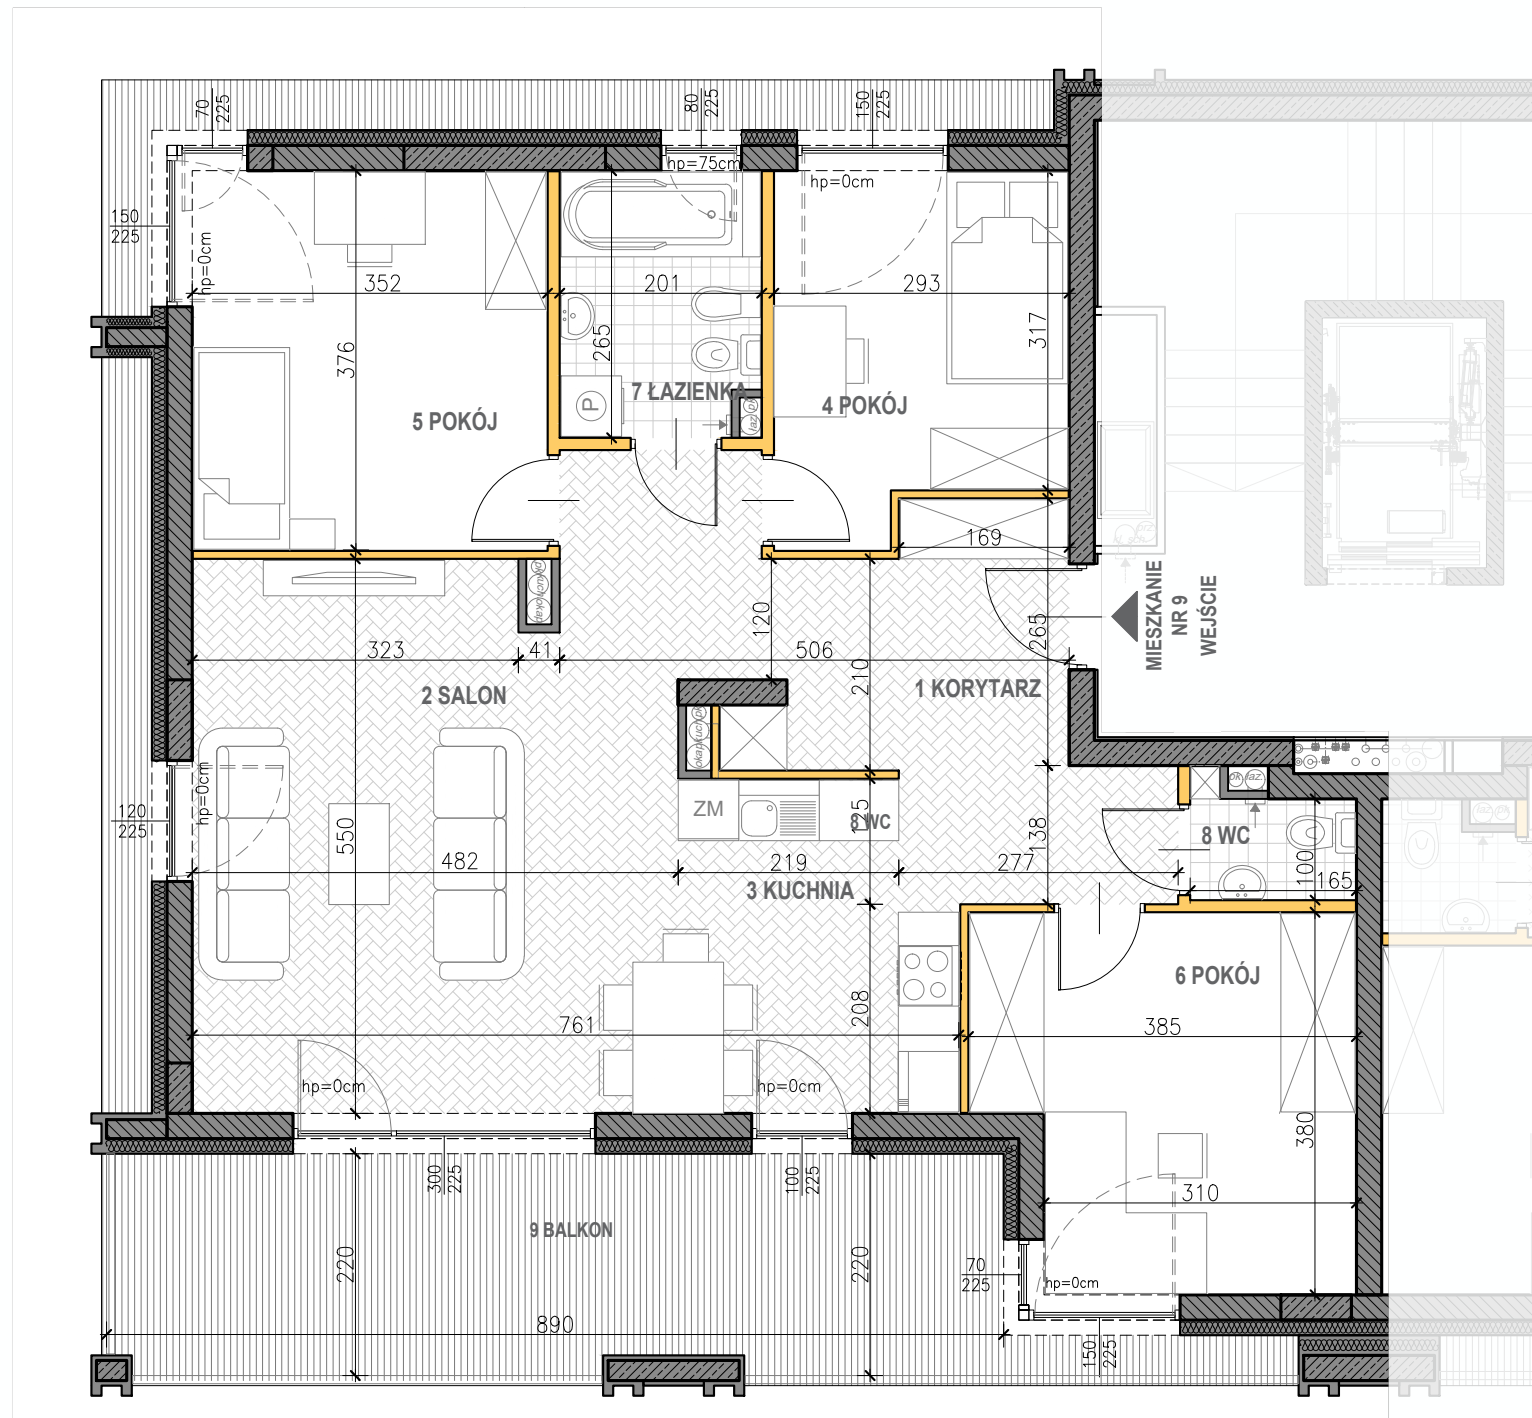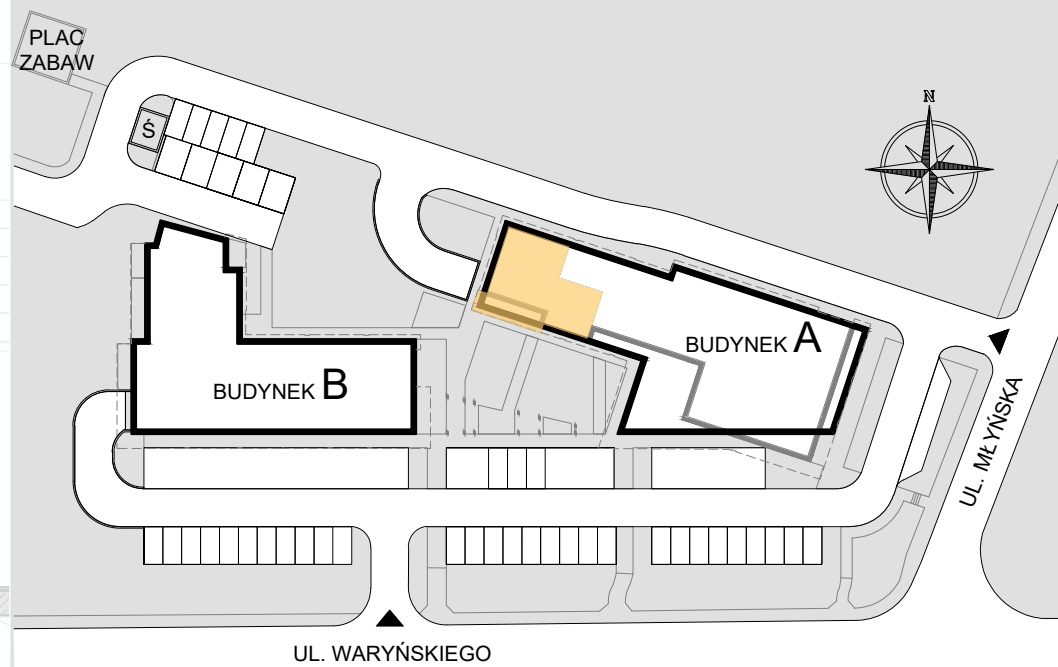

PIĘTRO

3

BUDYNEK A

MIESZKANIE NUMER **9**

PIĘTRO 3

1 KORYTARZ 13,67m²

2 SALON 25,04m²

3 KUCHNIA 8,91m²

4 POKÓJ 9,78m²

5 POKÓJ 13,07m²

6 POKÓJ 13,03m²

7 ŁAZIENKA 5,03m²

8 WC 1,67m²

-1


POWIERZCHNIA UŻYTKOWA 90,20m²

9 BALKON 19,73m²


ŚCIANA KONSTRUKCYJNA

ŚCIANA DZIAŁOWA

OKNO BALKONOWE

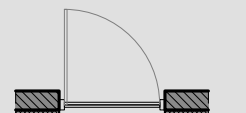

OKNO OTWIERANE
NA WYSOKOŚCI 90CM

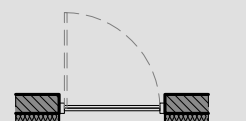

UWAGI:

- POWIERZCHNIA POMIESZCZEŃ OBLICZONA JEST WG NORMY PN-ISO 9836:1997
- MEBLE, DRZWI WEWNĄTRZLOKALOWE ORAZ URZĄDZENIA NIE WCHODZĄ W SKŁAD STANDARDU DEWELOPERSKIEGO.
- ARANŻACJA POMIESZCZEŃ JEST PRZYKŁADOWA.
- WYMIARY, USYTUOWANIE OKIEN I ŚCIAN DZIAŁOWYCH MOGĄ ULEC ZMIANOM.

- RYSUNEK NIE STANOWI OFERTY HANDLOWEJ,
- RYSUNEK JEST ELEMENTEM POGLĄDOWYM
- WYMIARY POMIESZCZEŃ PODANO DO STANU SUROWEGO ŚCIAN,
- POWIERZCHNIE POMIESZCZEŃ PODANO W STANIE WYKOŃCZONYM

SKALA 1:75

