

# Nowa DZIELNICA





**BIURO SPRZEDAŻY:**  
WJAP INVEST SP. J.  
ul. Bohaterów Warszawy 31  
28-100 Busko Zdrój  
tel.: + 48 505 666 969  
nowadzielnica@wjap.pl



**BUDYNEK B**

**BUDYNEK A**

RÓG ULICY MŁYŃSKIEJ I LUDWIKA WARYŃSKIEGO W BUSKU ZDROJU

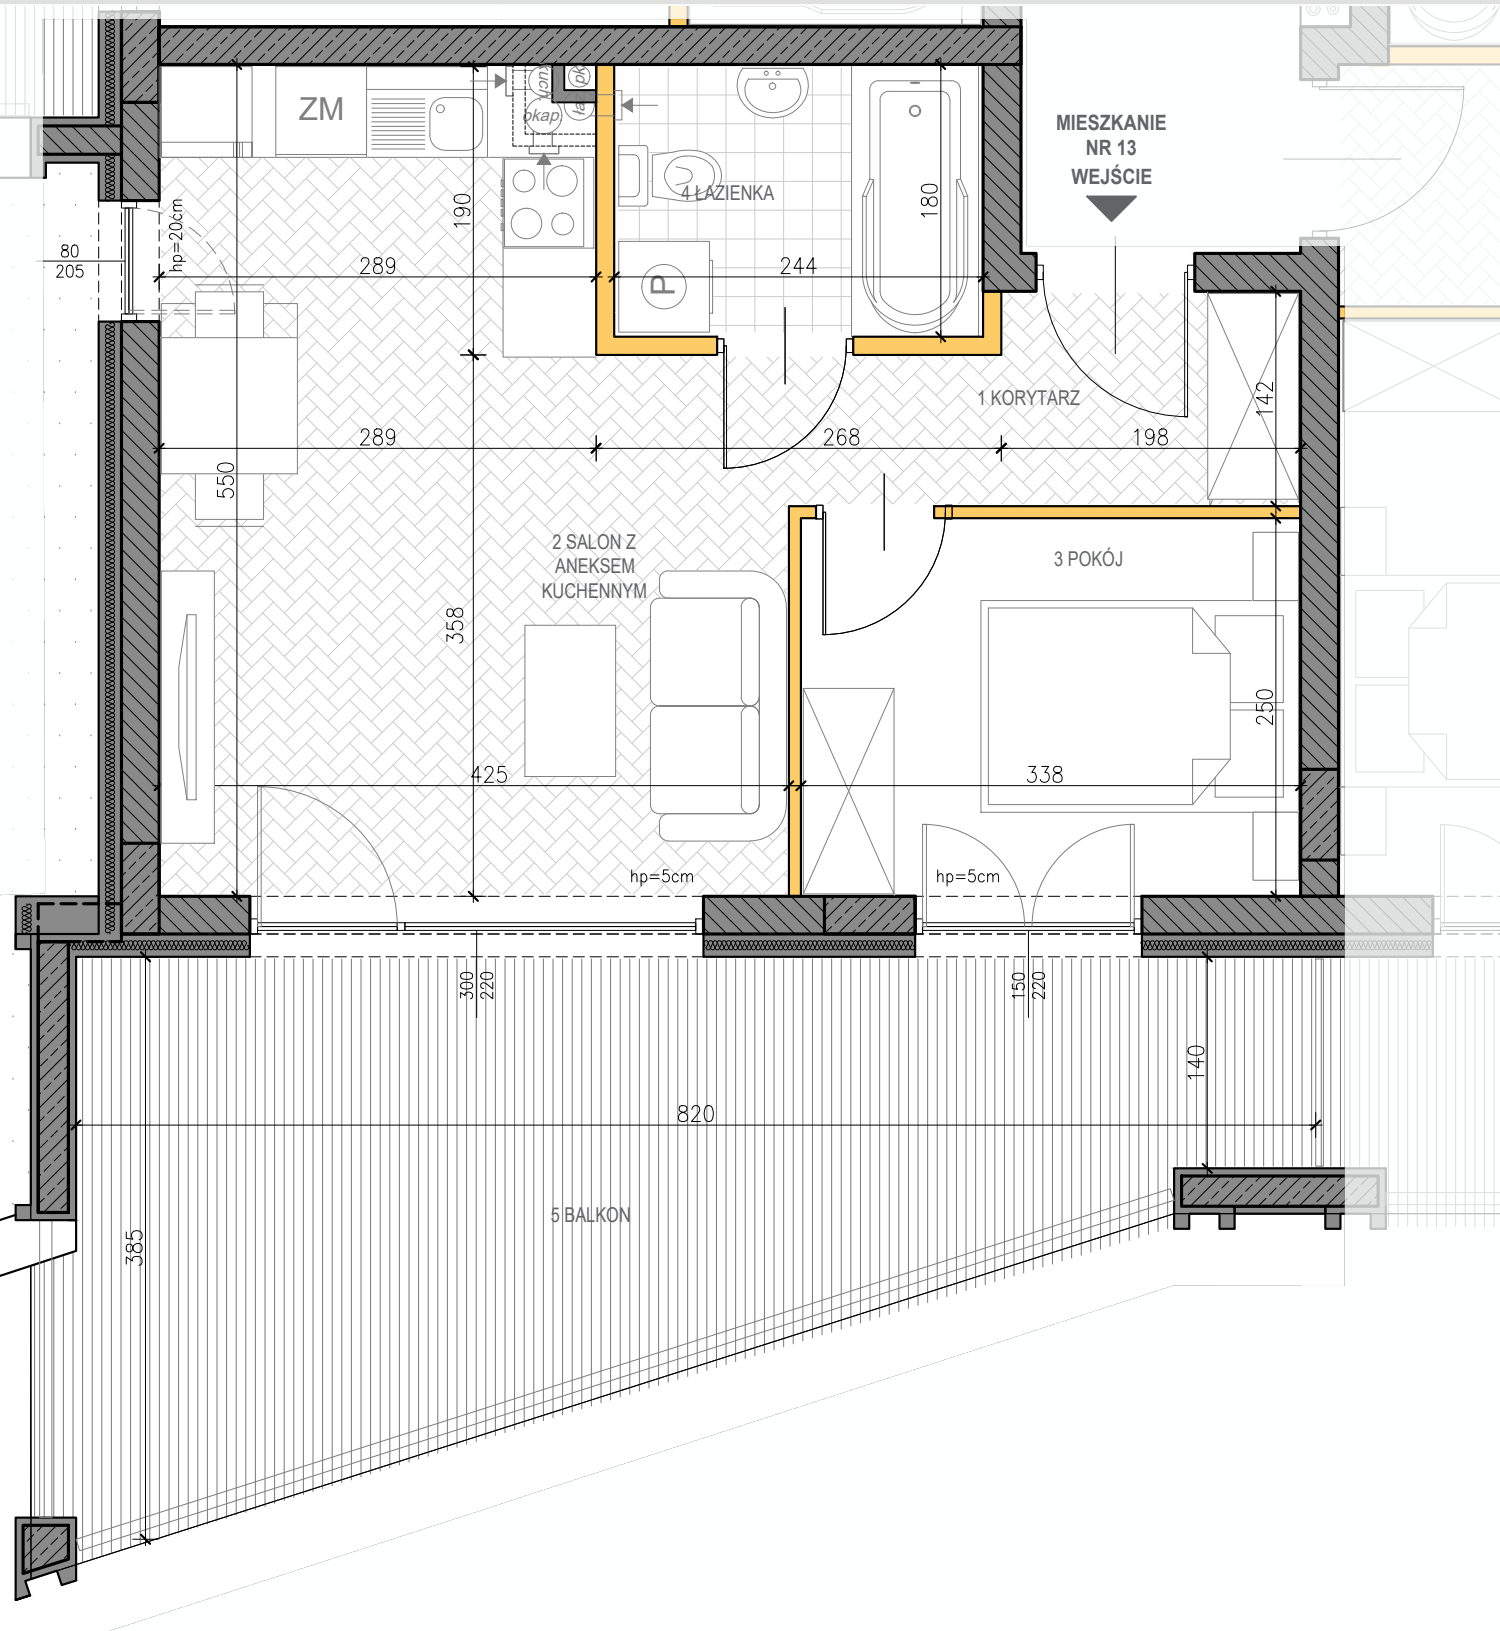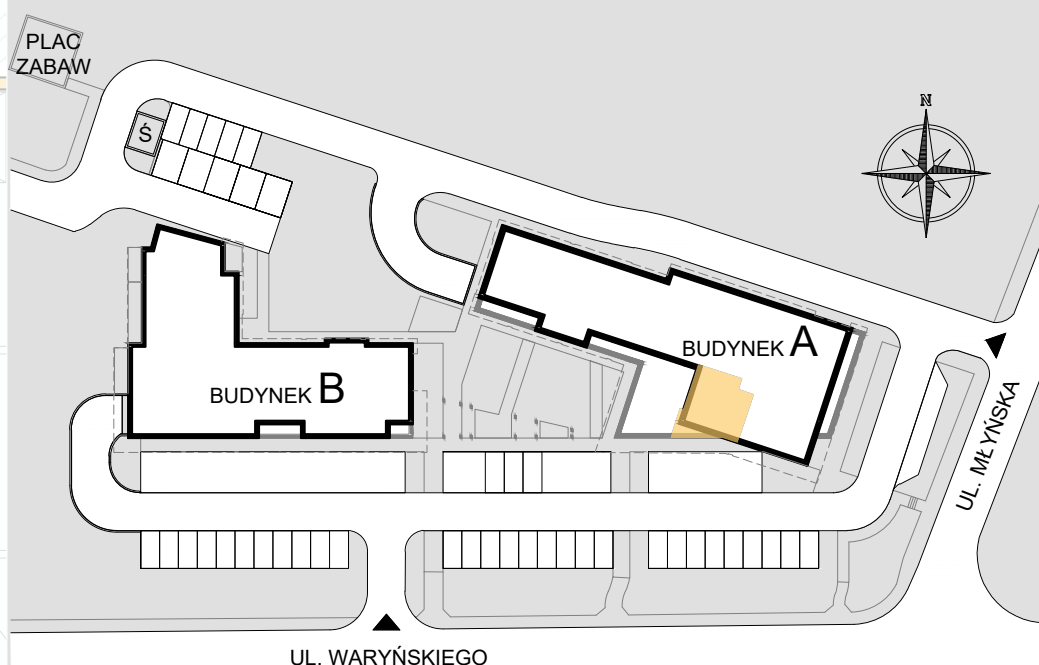


PIĘTRO


BUDYNEK A	
<b>3</b>	MIESZKANIE NUMER <b>13</b>
<b>2</b>	PIĘTRO 1
<b>1</b>	1 KORYTARZ 5,34m <sup>2</sup>
<b>0</b>	2 SALON Y ANEKSEM KUCHENNEM 18,86m <sup>2</sup>
<b>-1</b>	3 POKÓJ 8,09m <sup>2</sup>
	4 ŁAZIENKA 4,15m <sup>2</sup>
	POWIERZCHNIA UŻYTKOWA 36,44m <sup>2</sup>
	5 BALKON 21,93m <sup>2</sup>

ŚCIANA KONSTRUKCYJNA  
ŚCIANA DZIAŁOWA

OKNO BALKONOWE

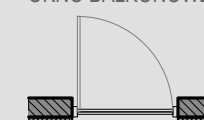

OKNO OTWIERANE  
NA WYSOKOŚCI 90CM

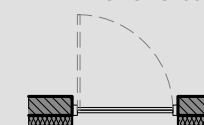

**UWAGI:**

- POWIERZCHNIA POMIESZCZEŃ OBLICZONA JEST WG NORMY PN-ISO 9836:1997
- MEBLE, DRZWI WEWNĄTRZLOKALOWE ORAZ URZĄDZENIA NIE WCHODZĄ W SKŁAD STANDARDU DEWELOPERSKIEGO.
- ARANŻACJA POMIESZCZEŃ JEST PRZYKŁADOWA.
- WYMIARY, USYTUOWANIE OKIEN I ŚCIAN DZIAŁOWYCH MOGĄ ULEC ZMIANOM.

- RYSUNEK NIE STANOWI OFERTY HANDLOWEJ,
- RYSUNEK JEST ELEMENTEM POGLĄDOWYM
- WYMIARY POMIESZCZEŃ PODANO DO STANU SUROWEGO ŚCIAN,
- POWIERZCHNIE POMIESZCZEŃ PODANO W STANIE WYKOŃCZONYM

SKALA 1:50

