



# Nowa DZIELNICA



BIURO SPRZEDAŻY:  
WJAP INVEST SP. J.  
ul. Bohaterów Warszawy 31  
28-100 Busko Zdrój  
tel.: + 48 505 666 969  
nowadzielnica@wjap.pl



RÓG ULICY MŁYŃSKIEJ I LUDWIKA WARYŃSKIEGO W BUSKU ZDROJU

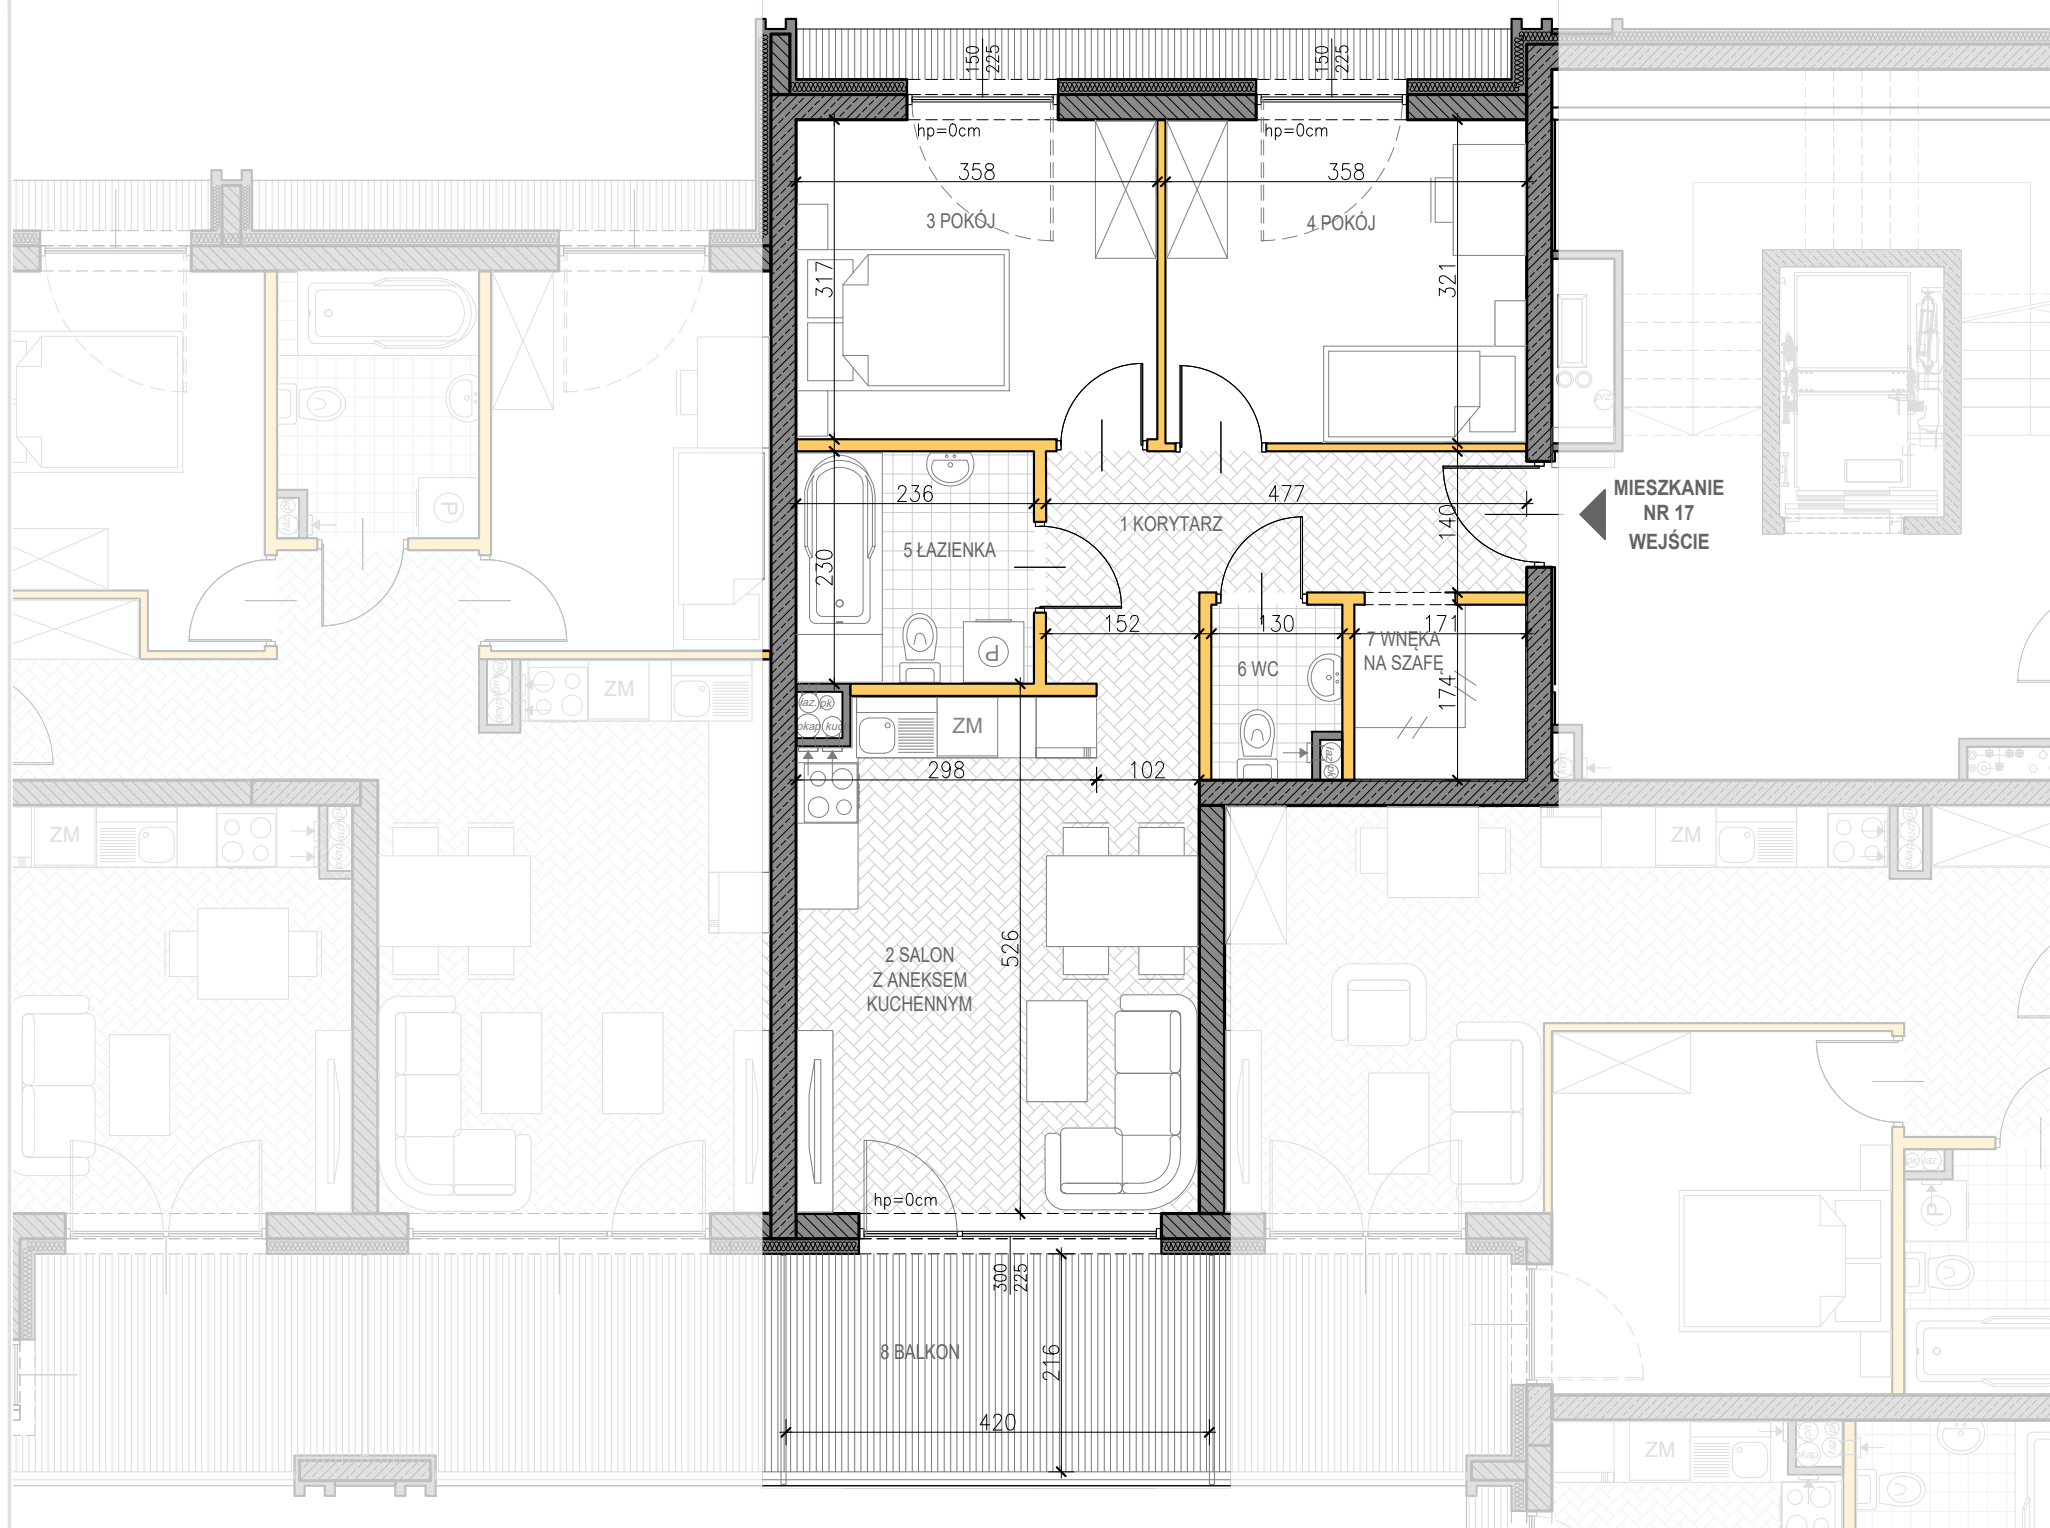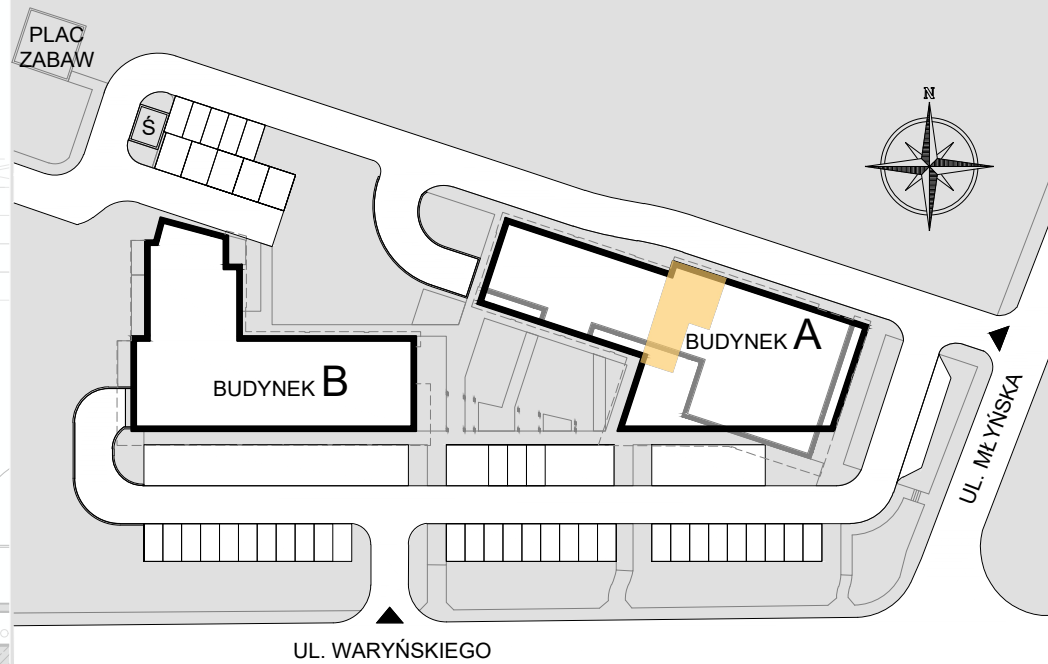

PIĘTRO

- 3
- 2
- 1
- 0
- 1

BUDYNEK A	
MIESZKANIE NUMER	17
PIĘTRO	2
1 KORYTARZ	7,98m <sup>2</sup>
2 SALON Z ANEKSEM KUCHENNYM	20,00m <sup>2</sup>
3 POKÓJ	11,16m <sup>2</sup>
4 POKÓJ	11,30m <sup>2</sup>
5 ŁAZIENKA	5,30m <sup>2</sup>
6 WC	2,03m <sup>2</sup>
7 WNĘKA NA SZAFĘ	2,87m <sup>2</sup>
<b>POWIERZCHNIA UŻYTKOWA</b>	<b>60,64m<sup>2</sup></b>
8 BALKON	9,65m <sup>2</sup>



**UWAGI:**

- POWIERZCHNIA POMIESZCZEŃ OBLICZONA JEST WG NORMY PN-ISO 9836:1997
- MEBLE, DRZWI WEWNĄTRZLOKALOWE ORAZ URZĄDZENIA NIE WCHODZĄ W SKŁAD STANDARDU DEWELOPERSKIEGO.
- ARANŻACJA POMIESZCZEŃ JEST PRZYKŁADOWA.
- WYMIARY, USYTUOWANIE OKIEN I ŚCIAN DZIAŁOWYCH MOGĄ ULEC ZMIANOM.
- RYSUNEK NIE STANOWI OFERTY HANDLOWEJ,
- RYSUNEK JEST ELEMENTEM POGLĄDOWYM
- WYMIARY POMIESZCZEŃ PODANO DO STANU SUROWEGO ŚCIAN,
- POWIERZCHNIE POMIESZCZEŃ PODANO W STANIE WYKOŃCZONYM

ŚCIANA KONSTRUKCYJNA  
ŚCIANA DZIAŁOWA

SKALA 1:75

