



# Nowa DZIELNICA



BIURO SPRZEDAŻY:  
WJAP INVEST SP. J.  
ul. Bohaterów Warszawy 31  
28-100 Busko Zdrój  
tel.: + 48 505 666 969  
nowadzielnica@wjap.pl



RÓG ULICY MŁYŃSKIEJ I LUDWIKA WARYŃSKIEGO W BUSKU ZDRÓJU

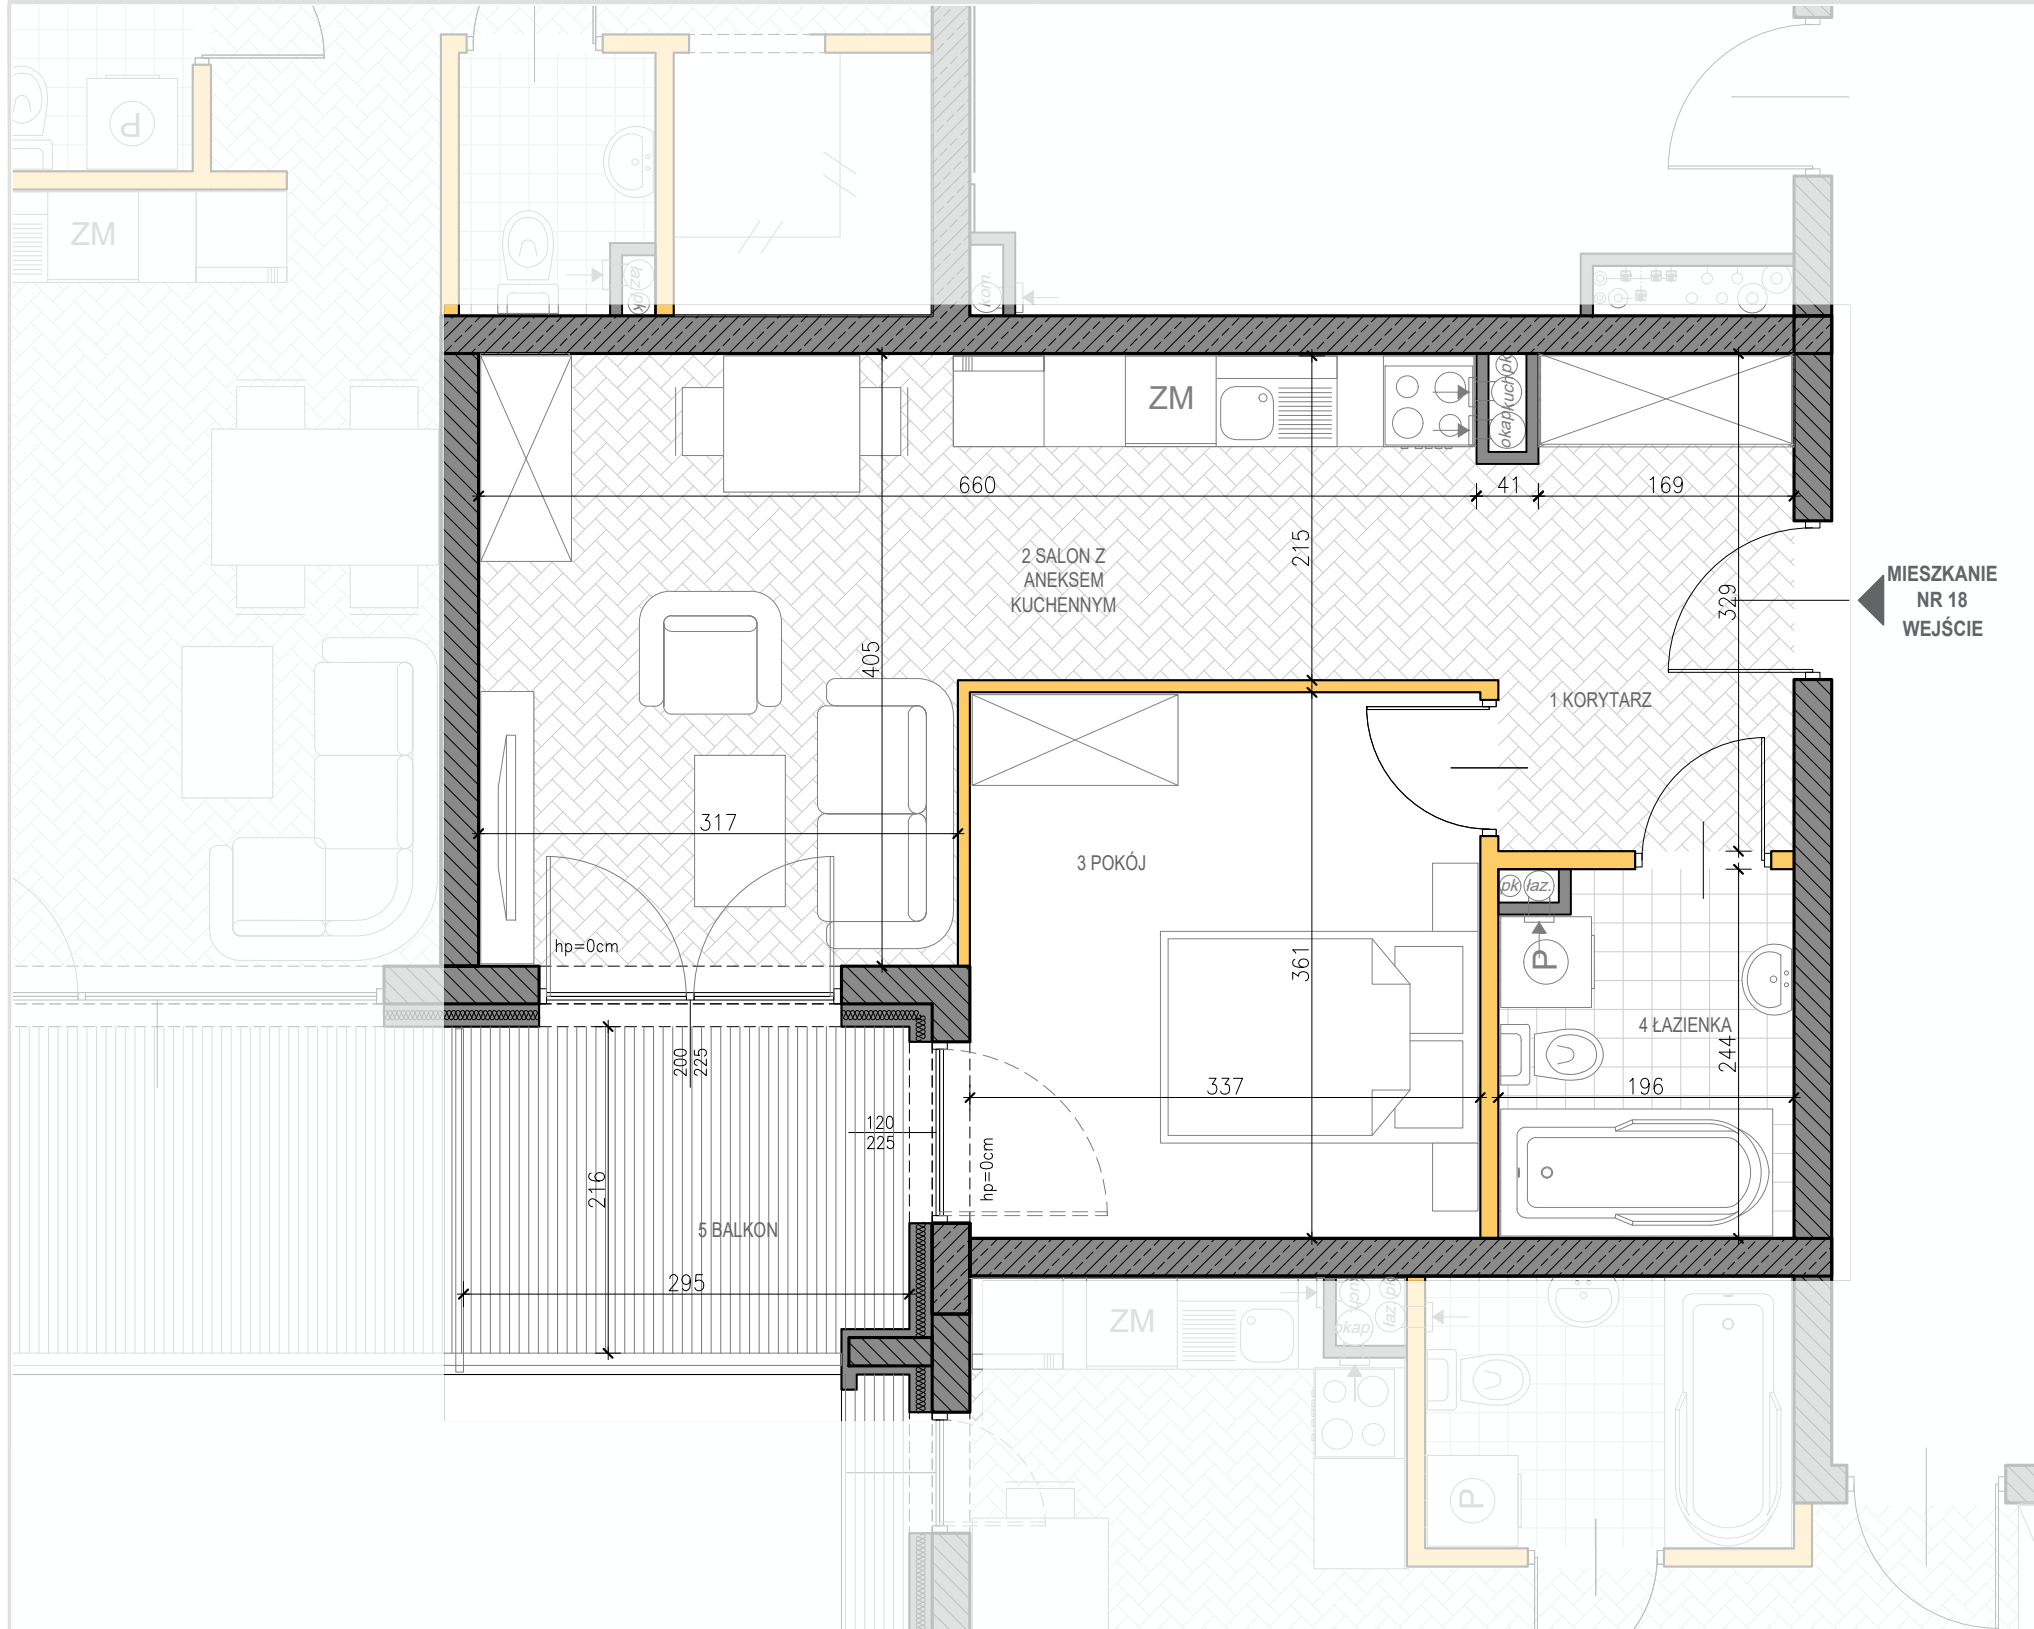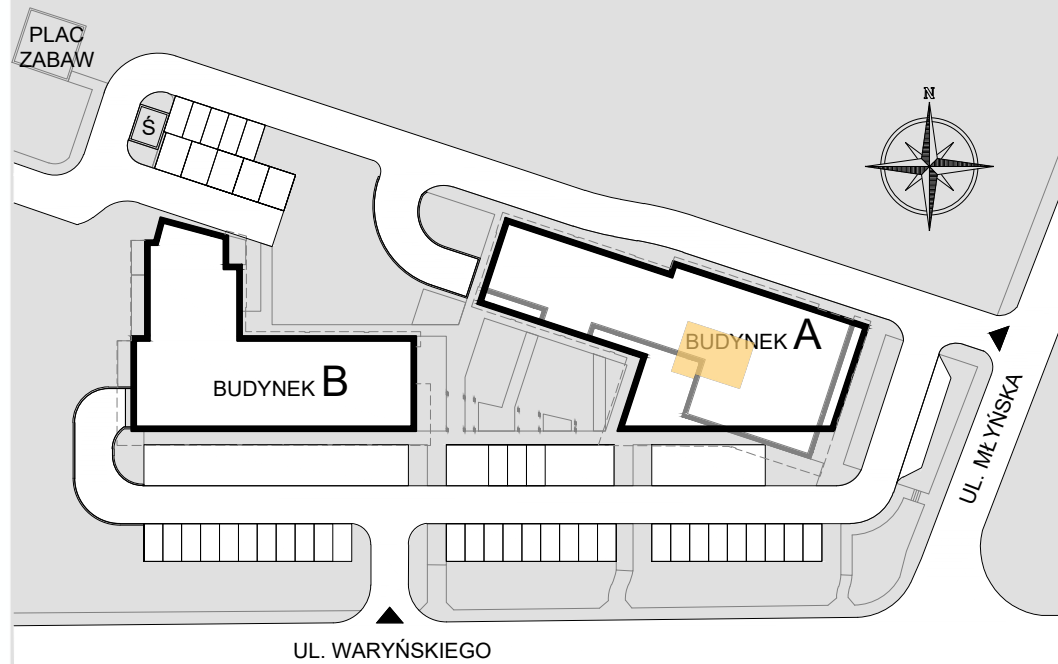

MIESZKANIE  
NR 18  
WEJŚCIE

PIĘTRO	BUDYNEK A
3	MIESZKANIE NUMER <b>18</b>
2	PIĘTRO 2
1	1 KORYTARZ 5,96m <sup>2</sup>
0	2 SALON Y ANEKSEM KUCHENNZM 20,28m <sup>2</sup>
	3 POKÓJ 11,98m <sup>2</sup>
	4 ŁAZIENKA 4,50m <sup>2</sup>
-1	POWIERZCHNIA UŻYTKOWA 42,72m <sup>2</sup>
	5 BALKON 6,72m <sup>2</sup>



ŚCIANA KONSTRUKCYJNA  
ŚCIANA DZIAŁOWA

SKALA 1:50



**UWAGI:**

- POWIERZCHNIA POMIESZCZEŃ OBLICZONA JEST WG NORMY PN-ISO 9836:1997
- MEBLE, DRZWI WEWNĄTRZLOKALOWE ORAZ URZĄDZENIA NIE WCHODZĄ W SKŁAD STANDARDU DEWELOPERSKIEGO.
- ARANŻACJA POMIESZCZEŃ JEST PRZYKŁADOWA.
- WYMIARY, USYTUOWANIE OKIEN I ŚCIAN DZIAŁOWYCH MOGĄ ULEC ZMIANOM.
- RYSUNEK NIE STANOWI OFERTY HANDLOWEJ,
- RYSUNEK JEST ELEMENTEM POGLĄDOWYM
- WYMIARY POMIESZCZEŃ PODANO DO STANU SUROWEGO ŚCIAN,
- POWIERZCHNIE POMIESZCZEŃ PODANO W STANIE WYKOŃCZONYM