



Nowa DZIELNICA



BIURO SPRZEDAŻY:
WJAP INVEST SP. J.
ul. Bohaterów Warszawy 31
28-100 Busko Zdrój
tel.: + 48 505 666 969
nowadzielnica@wjap.pl



RÓG ULICY MŁYŃSKIEJ I LUDWIKA WARYŃSKIEGO W BUSKU ZDRÓJU

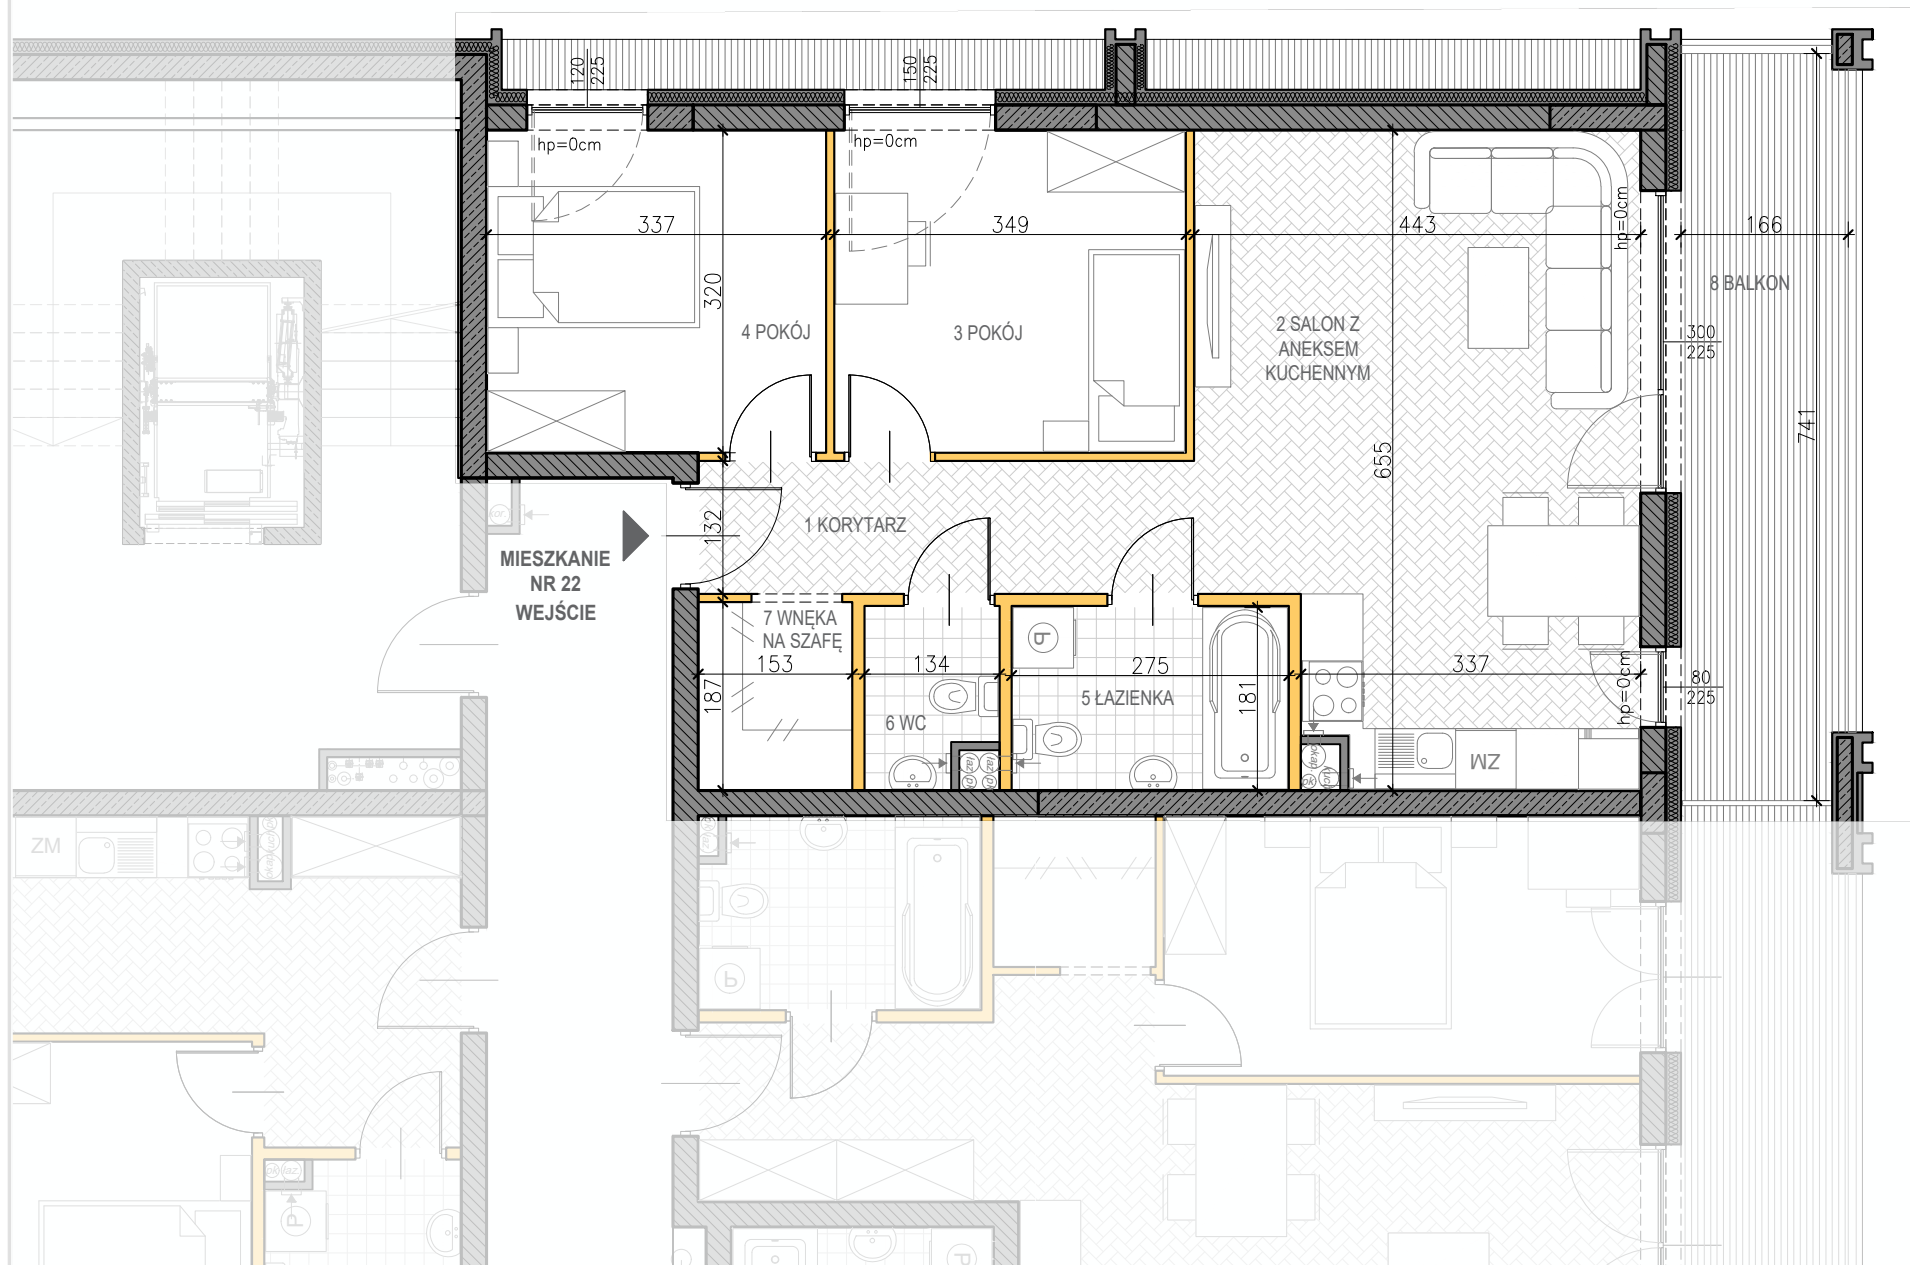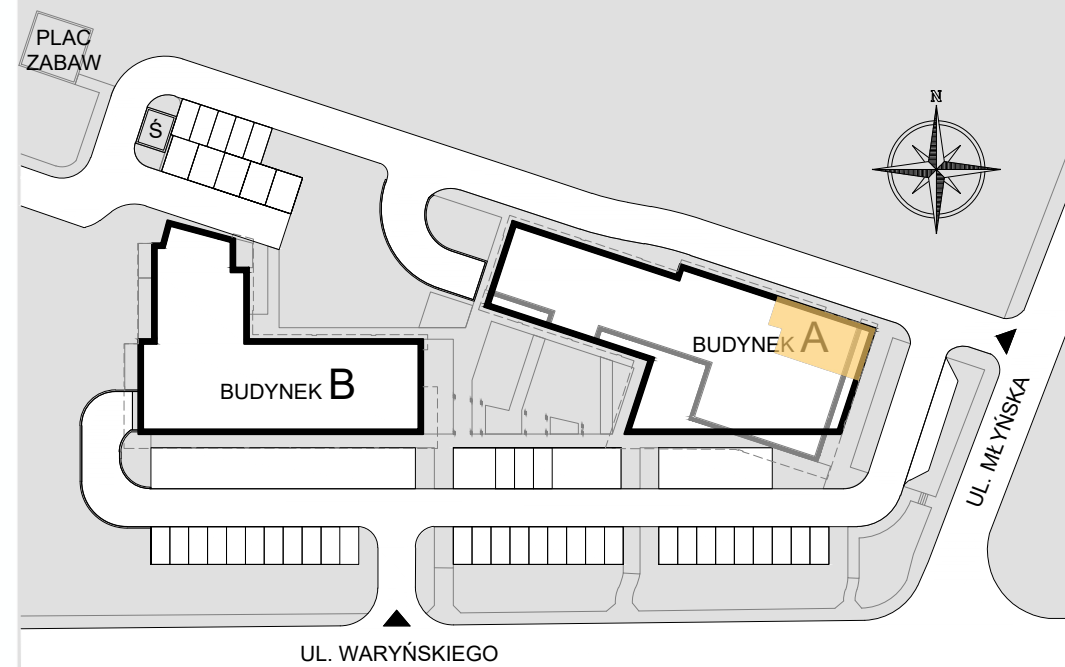

PIĘTRO

3

BUDYNEK A

2

MIESZKANIE NUMER **22**

PIĘTRO 2

1 KORYTARZ 7,69m²

2 SALON Z ANEKSEM KUCHENNYM 25,04m²

3 POKÓJ 10,97m²

4 POKÓJ 10,59m²

5 ŁAZIENKA 4,90m²

6 WC 2,13m²

7 WNEKA NA SZAFĘ 2,76m²

1

0

-1


POWIERZCHNIA UŻYTKOWA 64,08m²

8 BALKON 13,10m²


ŚCIANA KONSTRUKCYJNA

ŚCIANA DZIAŁOWA

OKNO BALKONOWE

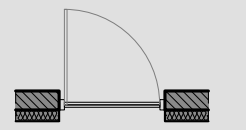

OKNO OTWIERANE
NA WYSOKOŚCI 90CM

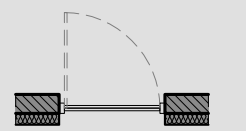

UWAGI:

- POWIERZCHNIA POMIESZCZEŃ OBLICZONA JEST WG NORMY PN-ISO 9836:1997
- MEBLE, DRZWI WEWNĄTRZLOKALOWE ORAZ URZĄDZENIA NIE WCHODZĄ W SKŁAD STANDARDU DEWELOPERSKIEGO.
- ARANŻACJA POMIESZCZEŃ JEST PRZYKŁADOWA.
- WYMIARY, USYTUOWANIE OKIEN I ŚCIAN DZIAŁOWYCH MOGĄ ULEC ZMIANOM.

- RYSUNEK NIE STANOWI OFERTY HANDLOWEJ,
- RYSUNEK JEST ELEMENTEM POGLĄDOWYM
- WYMIARY POMIESZCZEŃ PODANO DO STANU SUROWEGO ŚCIAN,
- POWIERZCHNIE POMIESZCZEŃ PODANO W STANIE WYKOŃCZONYM

SKALA 1:75

