



Nowa DZIELNICA



BIURO SPRZEDAŻY:
WJAP INVEST SP. J.
ul. Bohaterów Warszawy 31
28-100 Busko Zdrój
tel.: + 48 505 666 969
nowadzielnica@wjap.pl



RÓG ULICY MŁYŃSKIEJ I LUDWIKA WARYŃSKIEGO W BUSKU ZDRÓJU

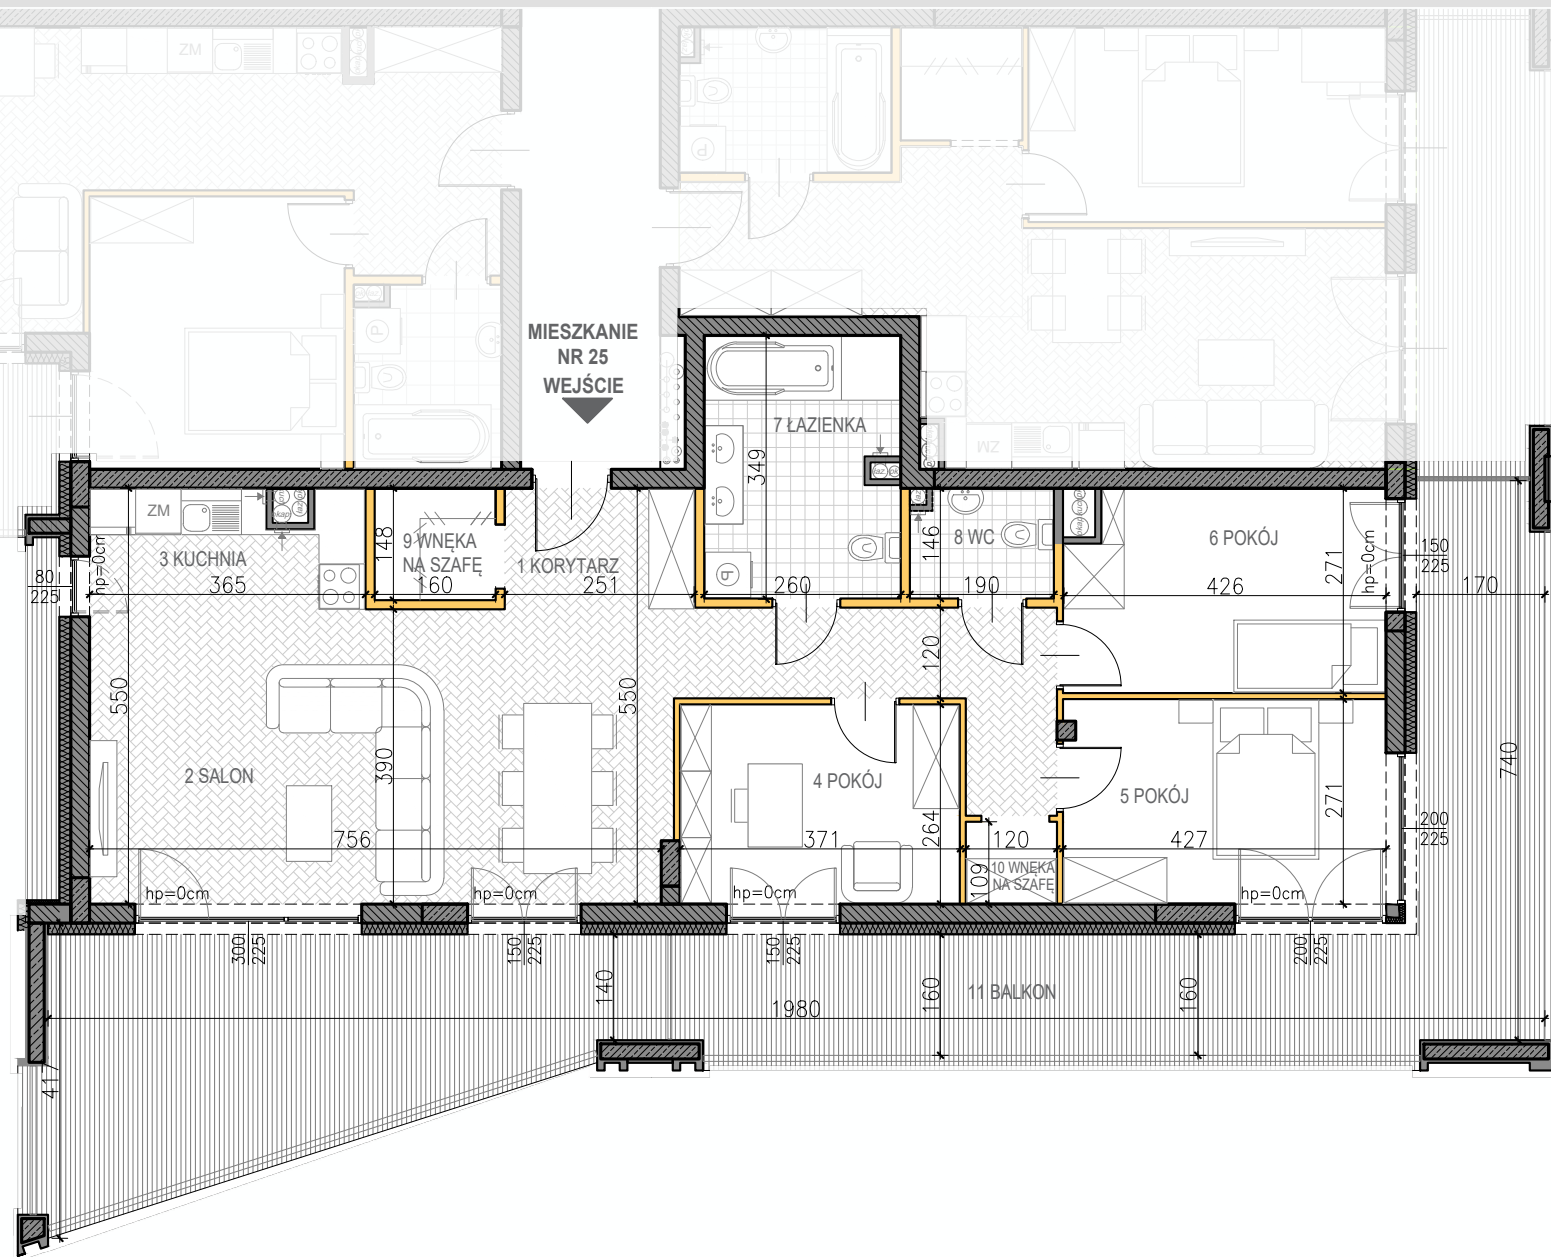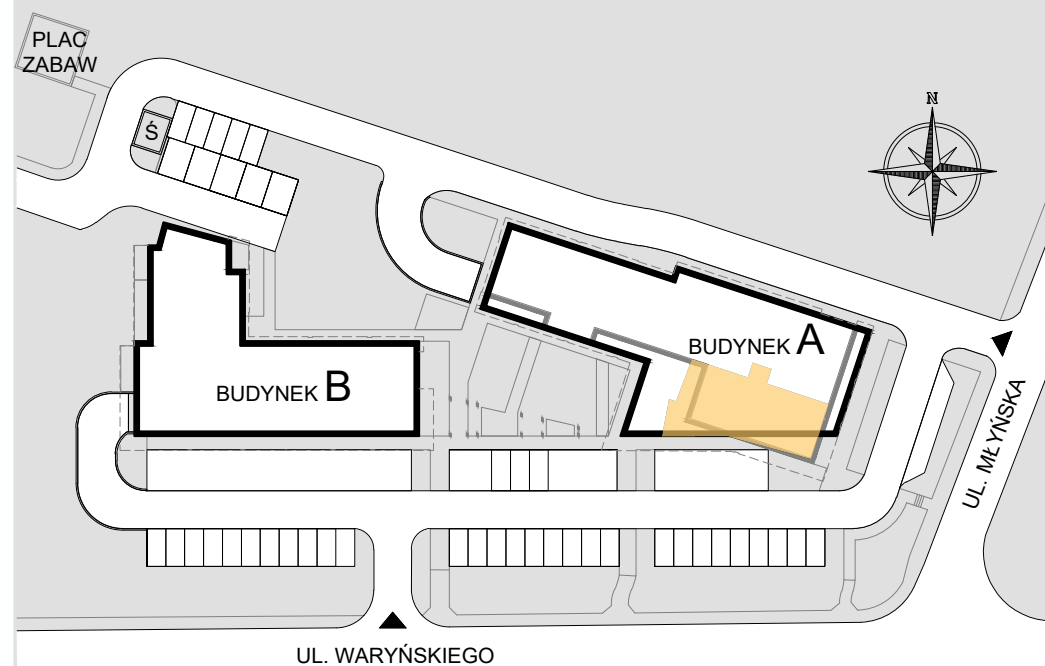

PIĘTRO

3

BUDYNEK A

MIESZKANIE NUMER

25

PIĘTRO


3

1 KORYTARZ	12,37m ²
2 SALON	17,93m ²
3 KUCHNIA	16,56m ²
4 POKÓJ	9,58m ²
5 POKÓJ	11,33m ²
6 POKÓJ	11,01m ²
7 ŁAZIENKA	8,67m ²
8 WC	2,59m ²
9 WNĘKA NA SZAFĘ	2,28m ²
10 WNĘKA NA SZAFĘ	1,24m ²


POWIERZCHNIA UŻYTKOWA	93,56m ²
11 BALKON	53,69m ²

ŚCIANA KONSTRUKCYJNA
ŚCIANA DZIAŁOWA

OKNO BALKONOWE

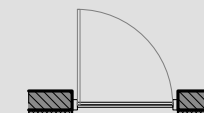

OKNO OTWIERANE
NA WYSOKOŚCI 90CM

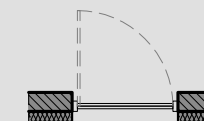

UWAGI:

- POWIERZCHNIA POMIESZCZEŃ OBLICZONA JEST WG NORMY PN-ISO 9836:1997
- MEBLE, DRZWI WEWNĄTRZLOKALOWE ORAZ URZĄDZENIA NIE WCHODZĄ W SKŁAD STANDARDU DEWELOPERSKIEGO.
- ARANŻACJA POMIESZCZEŃ JEST PRZYKŁADOWA.
- WYMIARY, USYTUOWANIE OKIEN I ŚCIAN DZIAŁOWYCH MOGĄ ULEC ZMIANOM.

- RYSUNEK NIE STANOWI OFERTY HANDLOWEJ,
- RYSUNEK JEST ELEMENTEM POGLĄDOWYM
- WYMIARY POMIESZCZEŃ PODANO DO STANU SUROWEGO ŚCIAN,
- POWIERZCHNIE POMIESZCZEŃ PODANO W STANIE WYKOŃCZONYM

SKALA 1:100

0 100 200 300 400 500 [cm]