



Nowa DZIELNICA



BIURO SPRZEDAŻY:
WJAP INVEST SP. J.
ul. Bohaterów Warszawy 31
28-100 Busko Zdrój
tel.: + 48 505 666 969
nowadzielnica@wjap.pl



RÓG ULICY MŁYŃSKIEJ I LUDWIKA WARYŃSKIEGO W BUSKU ZDRÓJU

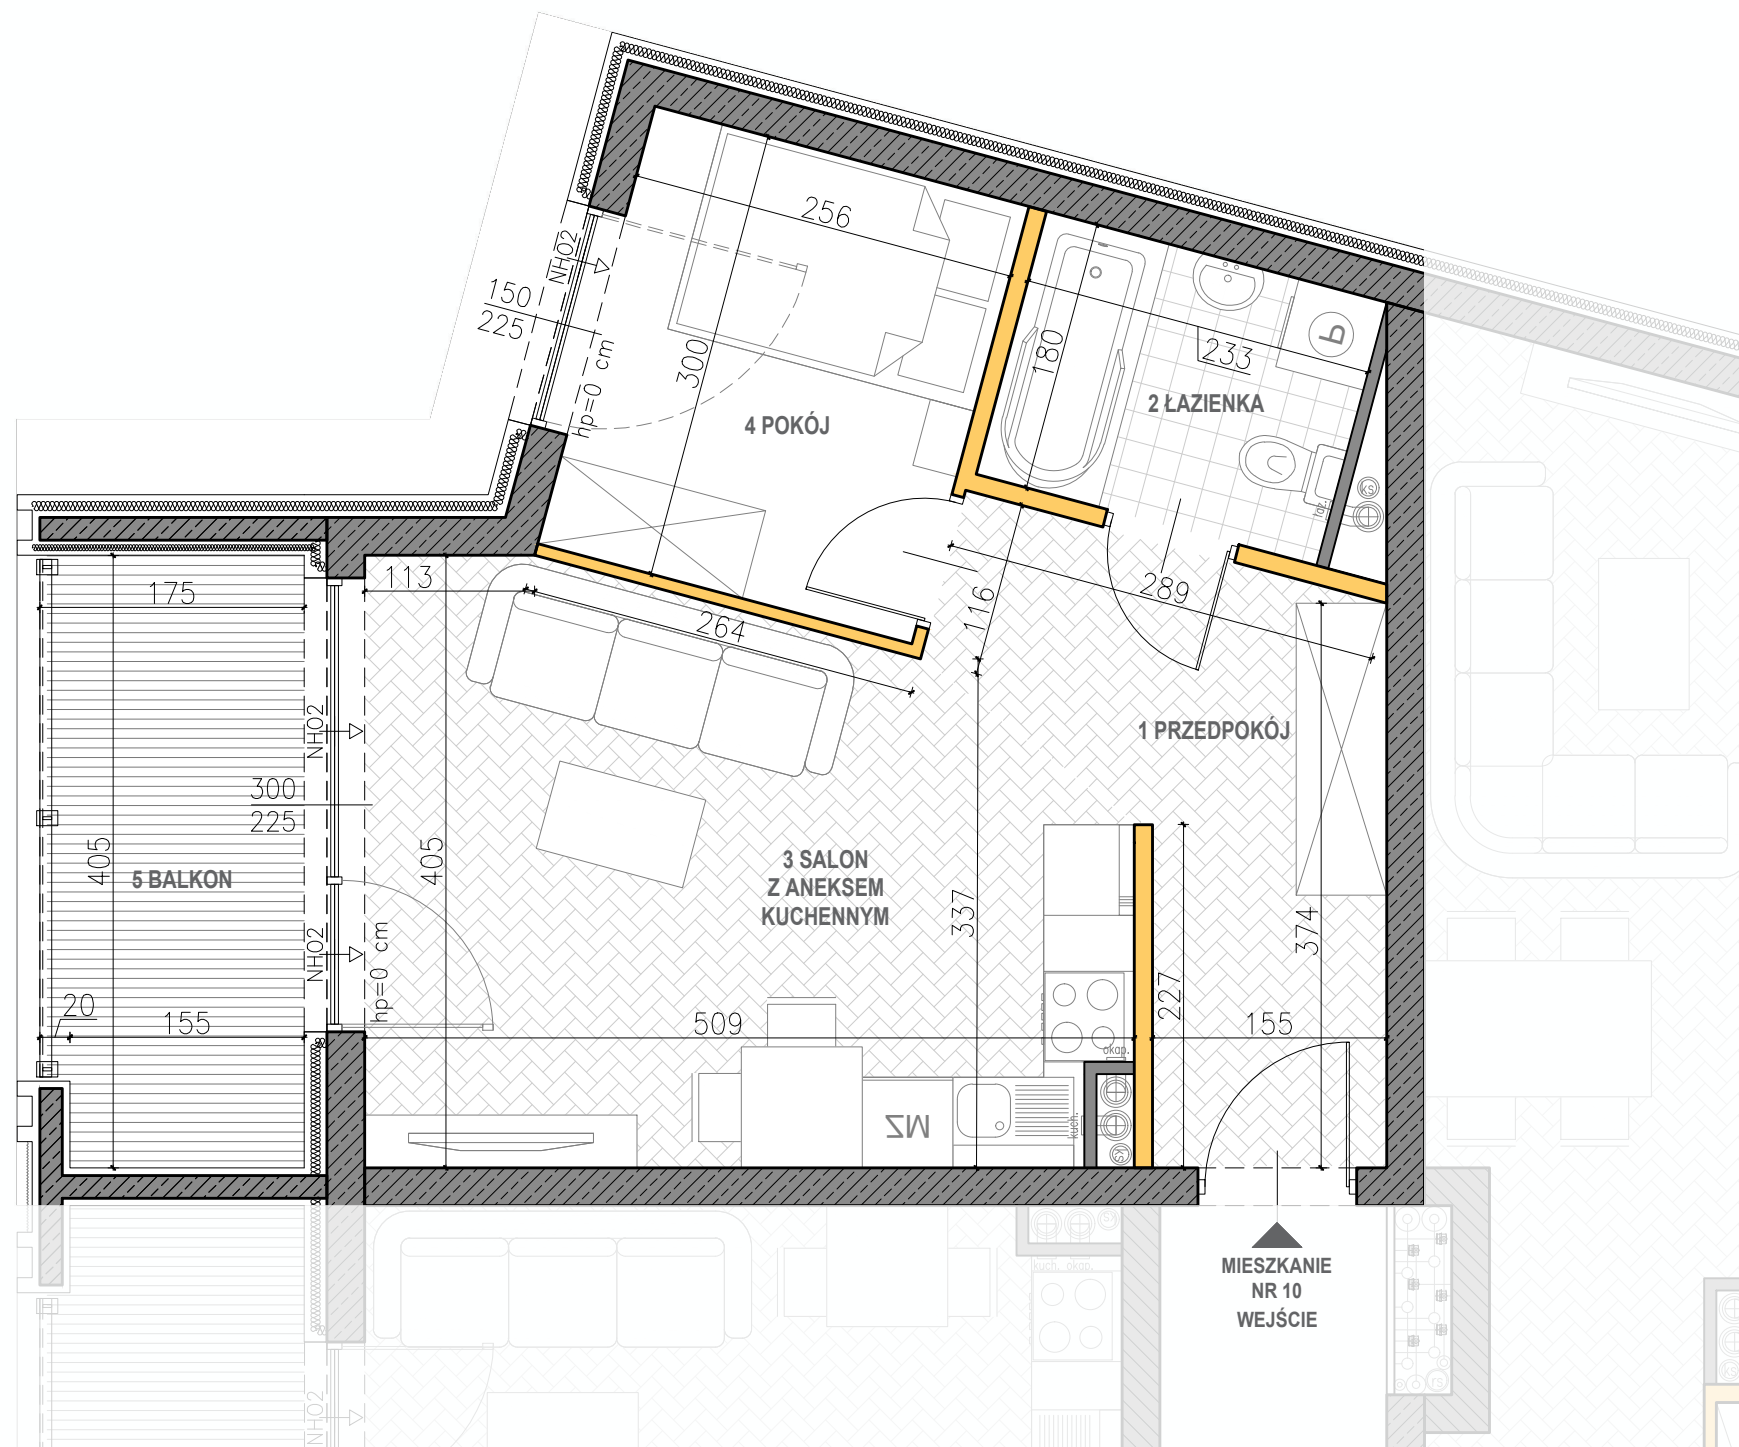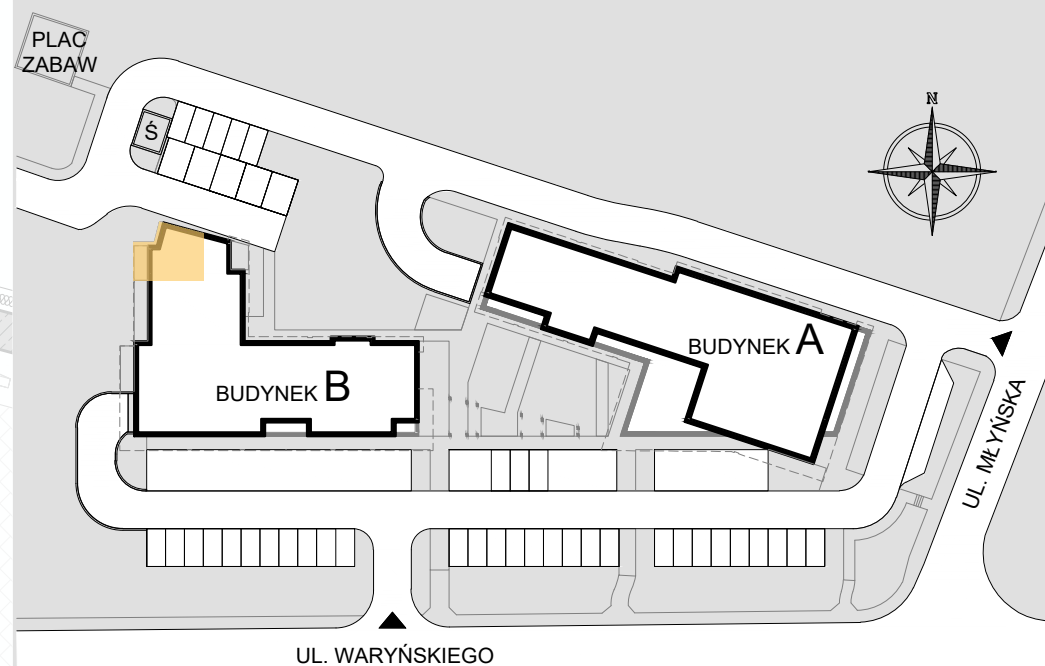

PIĘTRO

3

BUDYNEK B

2

MIESZKANIE NUMER

10

PIĘTRO

1

1

1 PRZEDPOKÓJ

8,16m²

2 ŁAZIENKA

4,07m²

3 SALON Z ANEKSEM KUCHENNYM

17,52m²

4 POKÓJ

7,50m²

0

POWIERZCHNIA UŻYTKOWA

37,25m²

5 BALKON


6,80m²

-1

ŚCIANA KONSTRUKCYJNA

ŚCIANA DZIAŁOWA


OKNO BALKONOWE

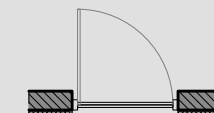

OKNO OTWIERANE NA WYSOKOŚCI 90CM



SKALA 1:50

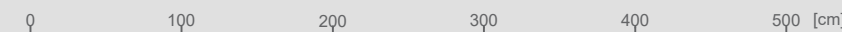

UWAGI:

- POWIERZCHNIA POMIESZCZEŃ OBLICZONA JEST WG NORMY PN-ISO 9836:1997
- MEBLE, DRZWI WEWNĄTRZLOKALOWE ORAZ URZĄDZENIA NIE WCHODZĄ W SKŁAD STANDARDU DEWELOPERSKIEGO.
- ARANŻACJA POMIESZCZEŃ JEST PRZYKŁADOWA.
- WYMIARY, USYTUOWANIE OKIEN I ŚCIAN DZIAŁOWYCH MOGĄ ULEC ZMIANOM.

- RYSUNEK NIE STANOWI OFERTY HANDLOWEJ,
- RYSUNEK JEST ELEMENTEM POGLĄDOWYM
- WYMIARY POMIESZCZEŃ PODANO DO STANU SUROWEGO ŚCIAN,
- POWIERZCHNIE POMIESZCZEŃ PODANO W STANIE WYKOŃCZONYM