

# Nowa DZIELNICA





BIURO SPRZEDAŻY:  
WJAP INVEST SP. J.  
ul. Bohaterów Warszawy 31  
28-100 Busko Zdrój  
tel.: + 48 505 666 969  
nowadzielnica@wjap.pl



BUDYNEK B

BUDYNEK A

RÓG ULICY MŁYŃSKIEJ I LUDWIKA WARYŃSKIEGO W BUSKU ZDRÓJU

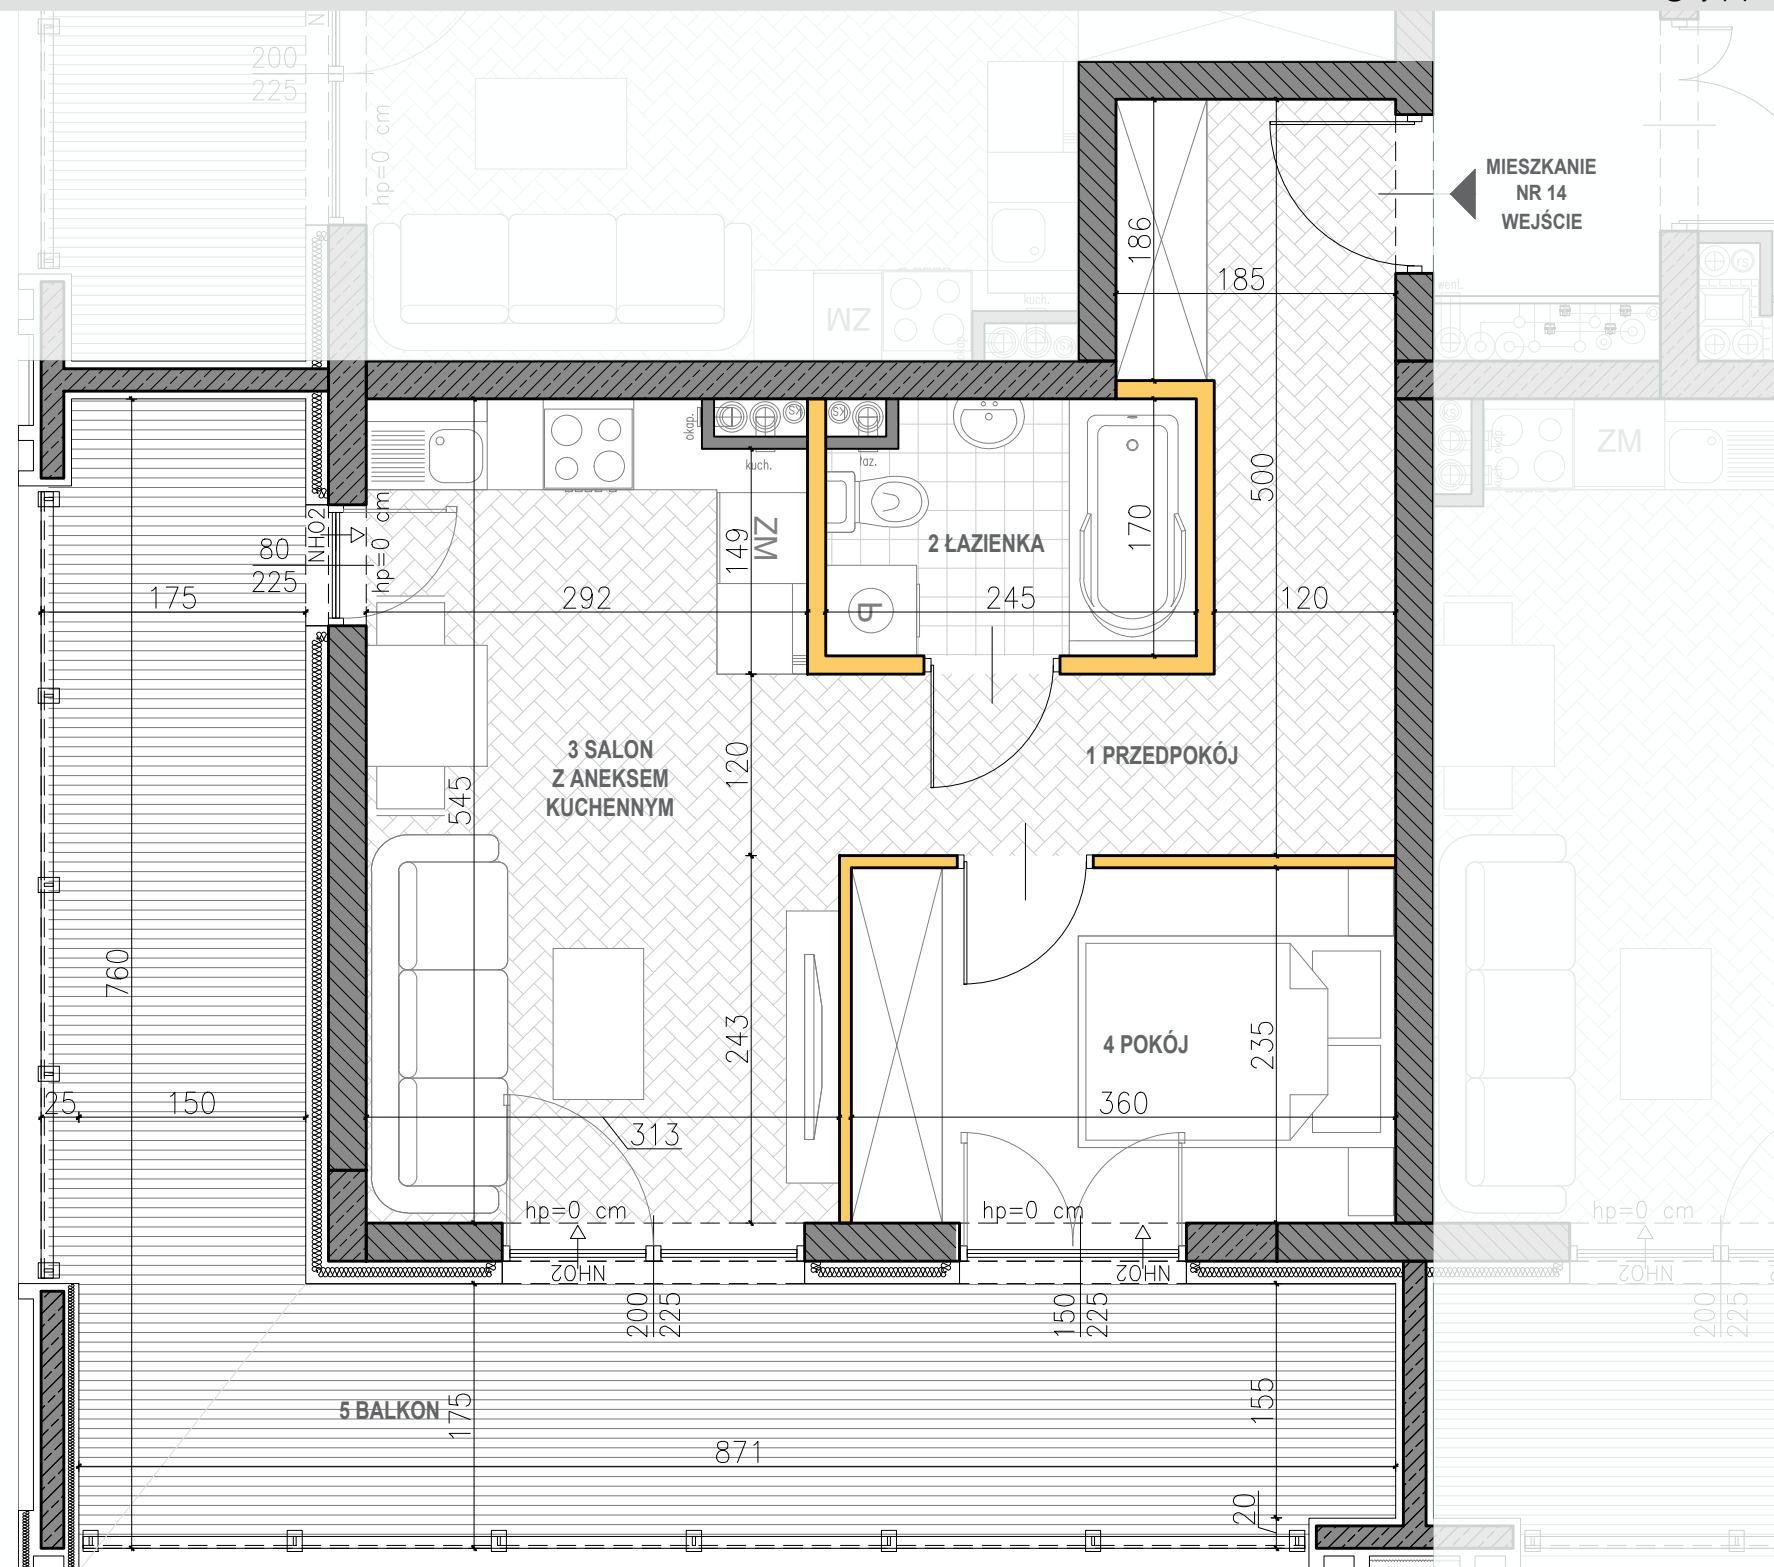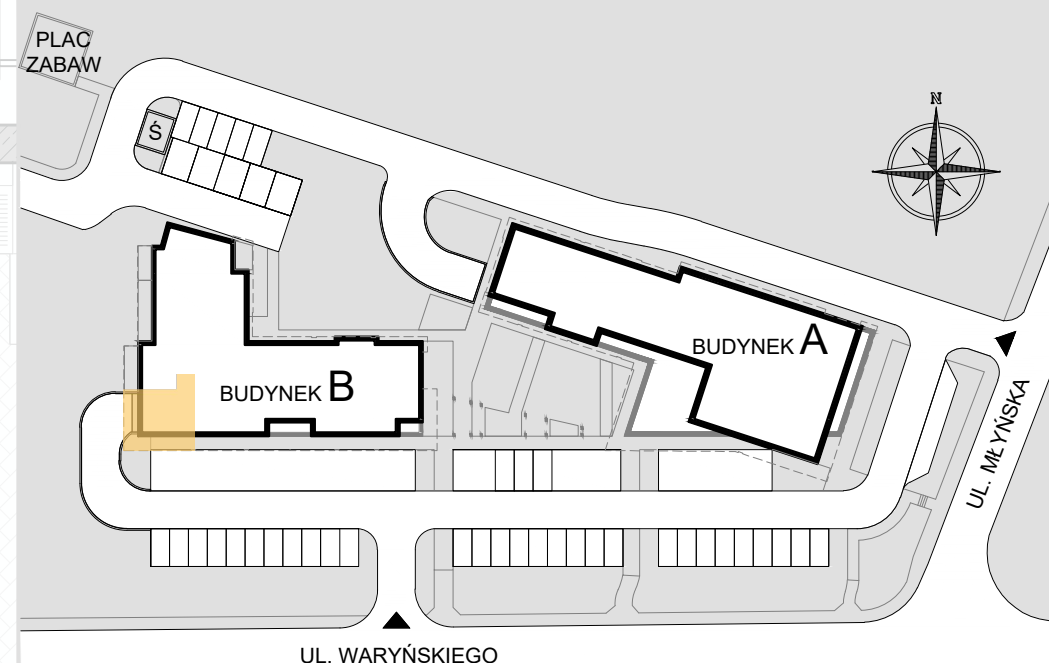

MIESZKANIE  
NR 14  
WEJŚCIE

PIĘTRO

3

BUDYNEK B

2

MIESZKANIE NUMER

14

PIĘTRO

2

1 PRZEDPOKÓJ

9,90m<sup>2</sup>

2 ŁAZIENKA

3,88m<sup>2</sup>

3 SALON Z ANEKSEM KUCHENNYM

16,19m<sup>2</sup>

4 POKÓJ

8,28m<sup>2</sup>

1

0

-1

POWIERZCHNIA UŻYTKOWA

38,25m<sup>2</sup>


5 BALKON

24,58m<sup>2</sup>


ŚCIANA KONSTRUKCYJNA

ŚCIANA DZIAŁOWA

OKNO BALKONOWE

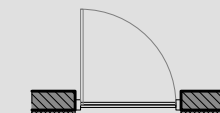

OKNO OTWIERANE  
NA WYSOKOŚCI 90CM

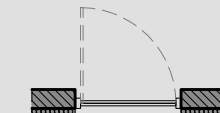

## UWAGI:

- POWIERZCHNIA POMIESZCZEŃ OBLICZONA JEST WG NORMY PN-ISO 9836:1997
- MEBLE, DRZWI WEWNĄTRZLOKALOWE ORAZ URZĄDZENIA NIE WCHODZĄ W SKŁAD STANDARDU DEWELOPERSKIEGO.
- ARANŻACJA POMIESZCZEŃ JEST PRZYKŁADOWA.
- WYMIARY, USYTUOWANIE OKIEN I ŚCIAN DZIAŁOWYCH MOGĄ ULEC ZMIANOM.

- RYSUNEK NIE STANOWI OFERTY HANDLOWEJ,
- RYSUNEK JEST ELEMENTEM POGLĄDOWYM
- WYMIARY POMIESZCZEŃ PODANO DO STANU SUROWEGO ŚCIAN,
- POWIERZCHNIE POMIESZCZEŃ PODANO W STANIE WYKOŃCZONYM

SKALA 1:50

