



Nowa DZIELNICA



BIURO SPRZEDAŻY:
WJAP INVEST SP. J.
ul. Bohaterów Warszawy 31
28-100 Busko Zdrój
tel.: + 48 505 666 969
nowadzielnica@wjap.pl



RÓG ULICY MŁYŃSKIEJ I LUDWIKA WARYŃSKIEGO W BUSKU ZDRÓJU

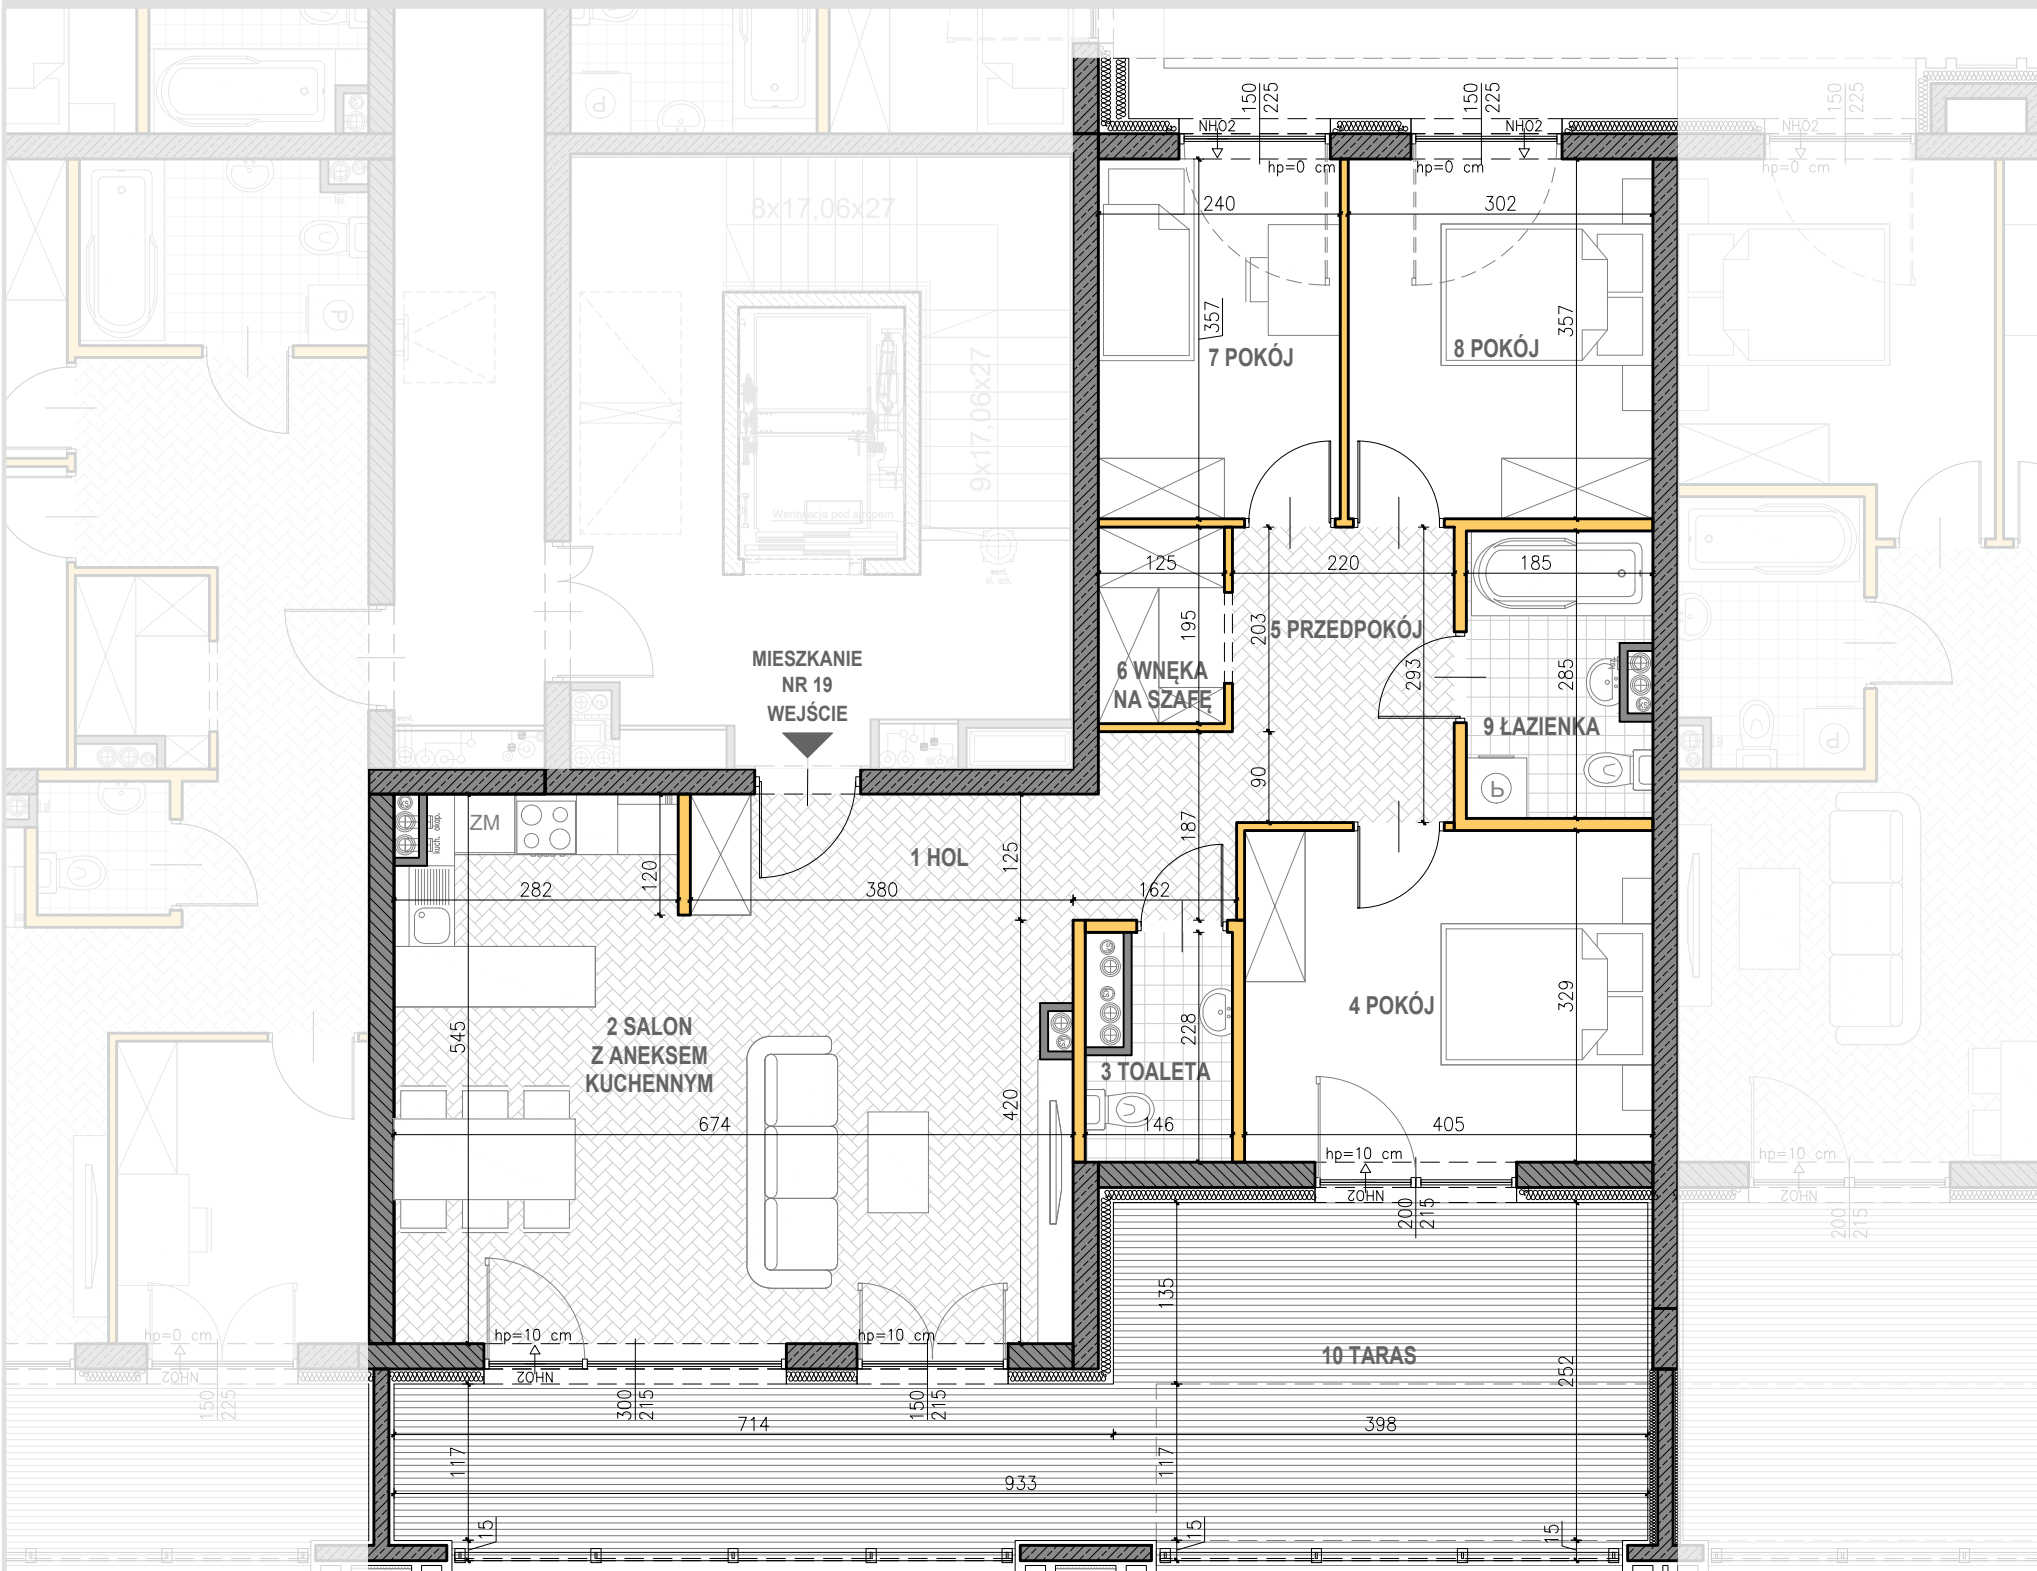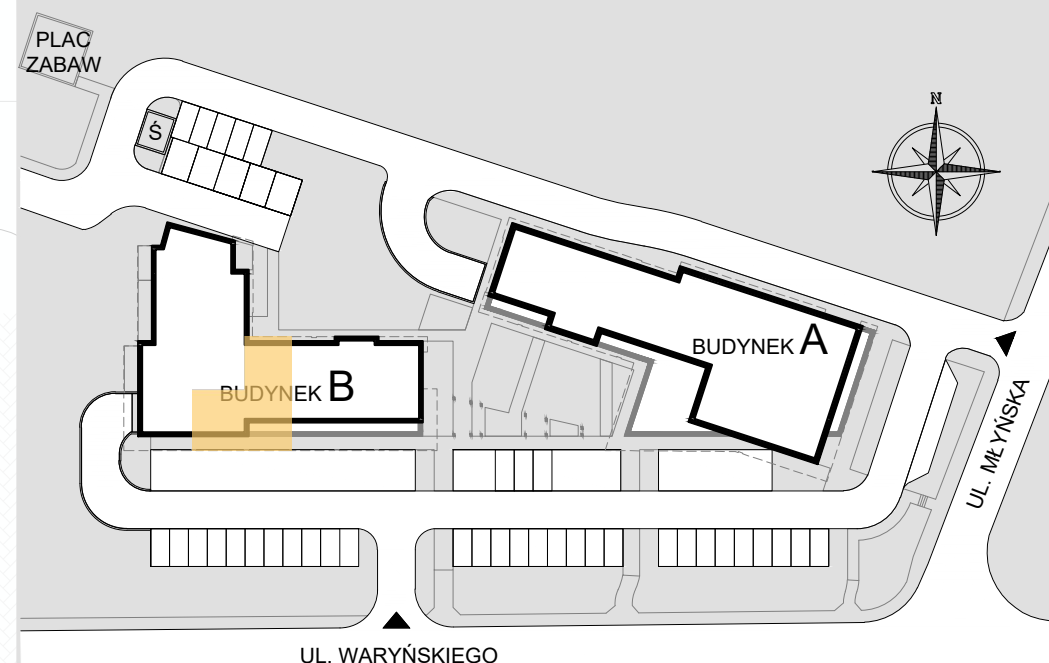

PIĘTRO

3

BUDYNEK B

MIESZKANIE NUMER **19**
PIĘTRO 3

2

1 HOL 6,29m²

1

2 SALON Z ANEKSEM KUCHENNYM 31,14m²

0

3 TOALETA 2,66m²

-1

4 POKÓJ 13,11m²

5 PRZEDPOKÓJ 7,26m²

6 WNEKA NA SZAFĘ 2,29m²

7 POKÓJ 8,39m²

8 POKÓJ 10,58m²


9 ŁAZIENKA 4,87m²

POWIERZCHNIA UŻYTKOWA 86,59m²


10 TARAS 30,52m²

ŚCIANA KONSTRUKCYJNA
ŚCIANA DZIAŁOWA

OKNO BALKONOWE

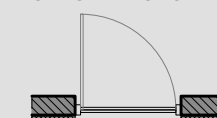

OKNO OTWIERANE
NA WYSOKOŚCI 90CM

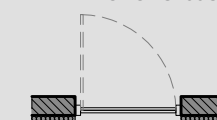

UWAGI:

- POWIERZCHNIA POMIESZCZEŃ OBLICZONA JEST WG NORMY PN-ISO 9836:1997
- MEBLE, DRZWI WEWNĄTRZLOKALOWE ORAZ URZĄDZENIA NIE WCHODZĄ W SKŁAD STANDARDU DEWELOPERSKIEGO.
- ARANŻACJA POMIESZCZEŃ JEST PRZYKŁADOWA.
- WYMIARY, USYTUOWANIE OKIEN I ŚCIAN DZIAŁOWYCH MOGĄ ULEC ZMIANOM.

- RYSUNEK NIE STANOWI OFERTY HANDLOWEJ,
- RYSUNEK JEST ELEMENTEM POGLĄDOWYM
- WYMIARY POMIESZCZEŃ PODANO DO STANU SUROWEGO ŚCIAN,
- POWIERZCHNIE POMIESZCZEŃ PODANO W STANIE WYKOŃCZONYM

SKALA 1:75

