

Nowa DZIELNICA





BIURO SPRZEDAŻY:
WJAP INVEST SP. J.
ul. Bohaterów Warszawy 31
28-100 Busko Zdrój
tel.: + 48 505 666 969
nowadzielnica@wjap.pl



BUDYNEK B

BUDYNEK A

RÓG ULICY MŁYŃSKIEJ I LUDWIKA WARYŃSKIEGO W BUSKU ZDRÓJU

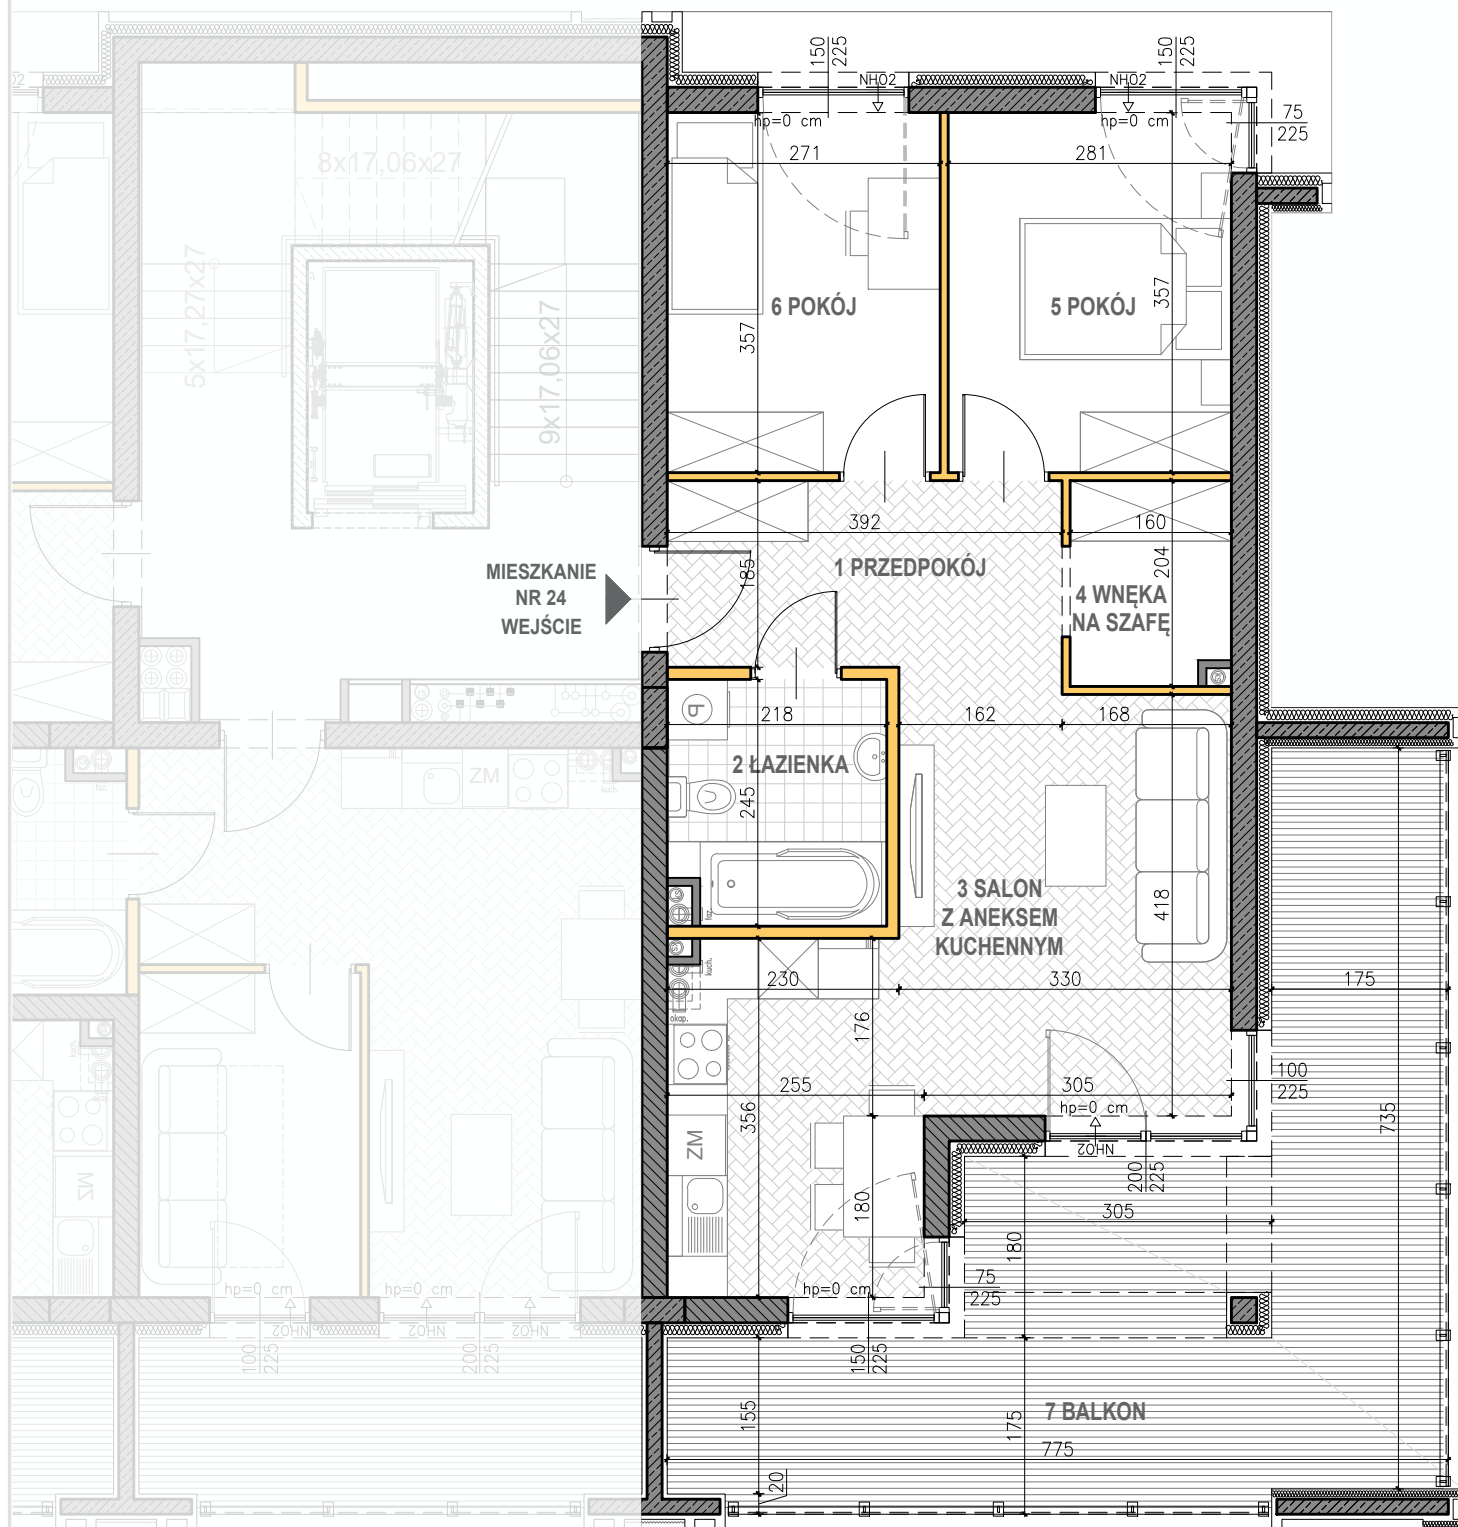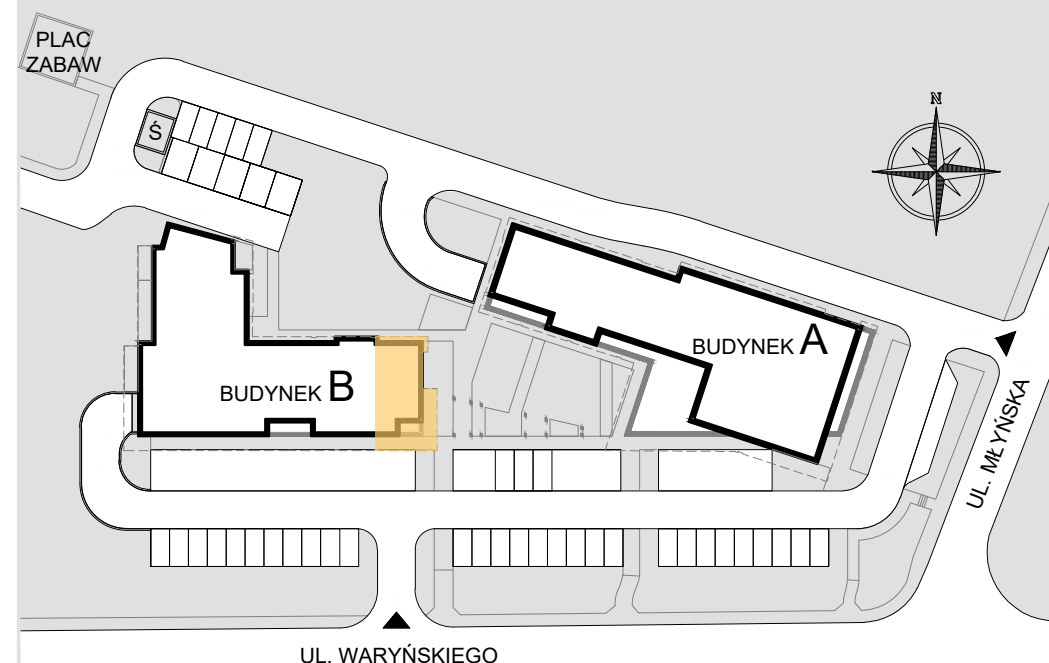

PIĘTRO

3

BUDYNEK B

2

MIESZKANIE NUMER

24

1

PIĘTRO

1

1 PRZEDPOKÓJ

7,07m²

2 ŁAZIENKA

5,04m²

3 SALON Z ANEKSEM KUCHENNYM

22,28m²

4 WNEKA NA SZAFĘ

3,07m²

5 POKÓJ

9,84m²

6 POKÓJ

9,49m²

0

POWIERZCHNIA UŻYTKOWA

56,79m²

7 BALKON


27,90m²

-1


ŚCIANA KONSTRUKCYJNA

ŚCIANA DZIAŁOWA

OKNO BALKONOWE

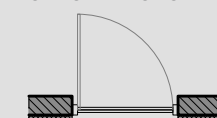

OKNO OTWIERANE NA WYSOKOŚCI 90CM

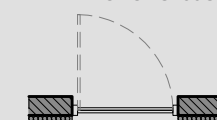

UWAGI:

- POWIERZCHNIA POMIESZCZEŃ OBLICZONA JEST WG NORMY PN-ISO 9836:1997
- MEBLE, DRZWI WEWNĄTRZLOKALOWE ORAZ URZĄDZENIA NIE WCHODZĄ W SKŁAD STANDARDU DEWELOPERSKIEGO.
- ARANŻACJA POMIESZCZEŃ JEST PRZYKŁADOWA.
- WYMIARY, USYTUOWANIE OKIEN I ŚCIAN DZIAŁOWYCH MOGĄ ULEC ZMIANOM.

- RYSUNEK NIE STANOWI OFERTY HANDLOWEJ,
- RYSUNEK JEST ELEMENTEM POGLĄDOWYM
- WYMIARY POMIESZCZEŃ PODANO DO STANU SUROWEGO ŚCIAN,
- POWIERZCHNIE POMIESZCZEŃ PODANO W STANIE WYKOŃCZONYM

SKALA 1:75

