

# Nowa DZIELNICA





BIURO SPRZEDAŻY:  
WJAP INVEST SP. J.  
ul. Bohaterów Warszawy 31  
28-100 Busko Zdrój  
tel.: + 48 505 666 969  
nowadzielnica@wjap.pl



BUDYNEK B

BUDYNEK A

RÓG ULICY MŁYŃSKIEJ I LUDWIKA WARYŃSKIEGO W BUSKU ZDRÓJU

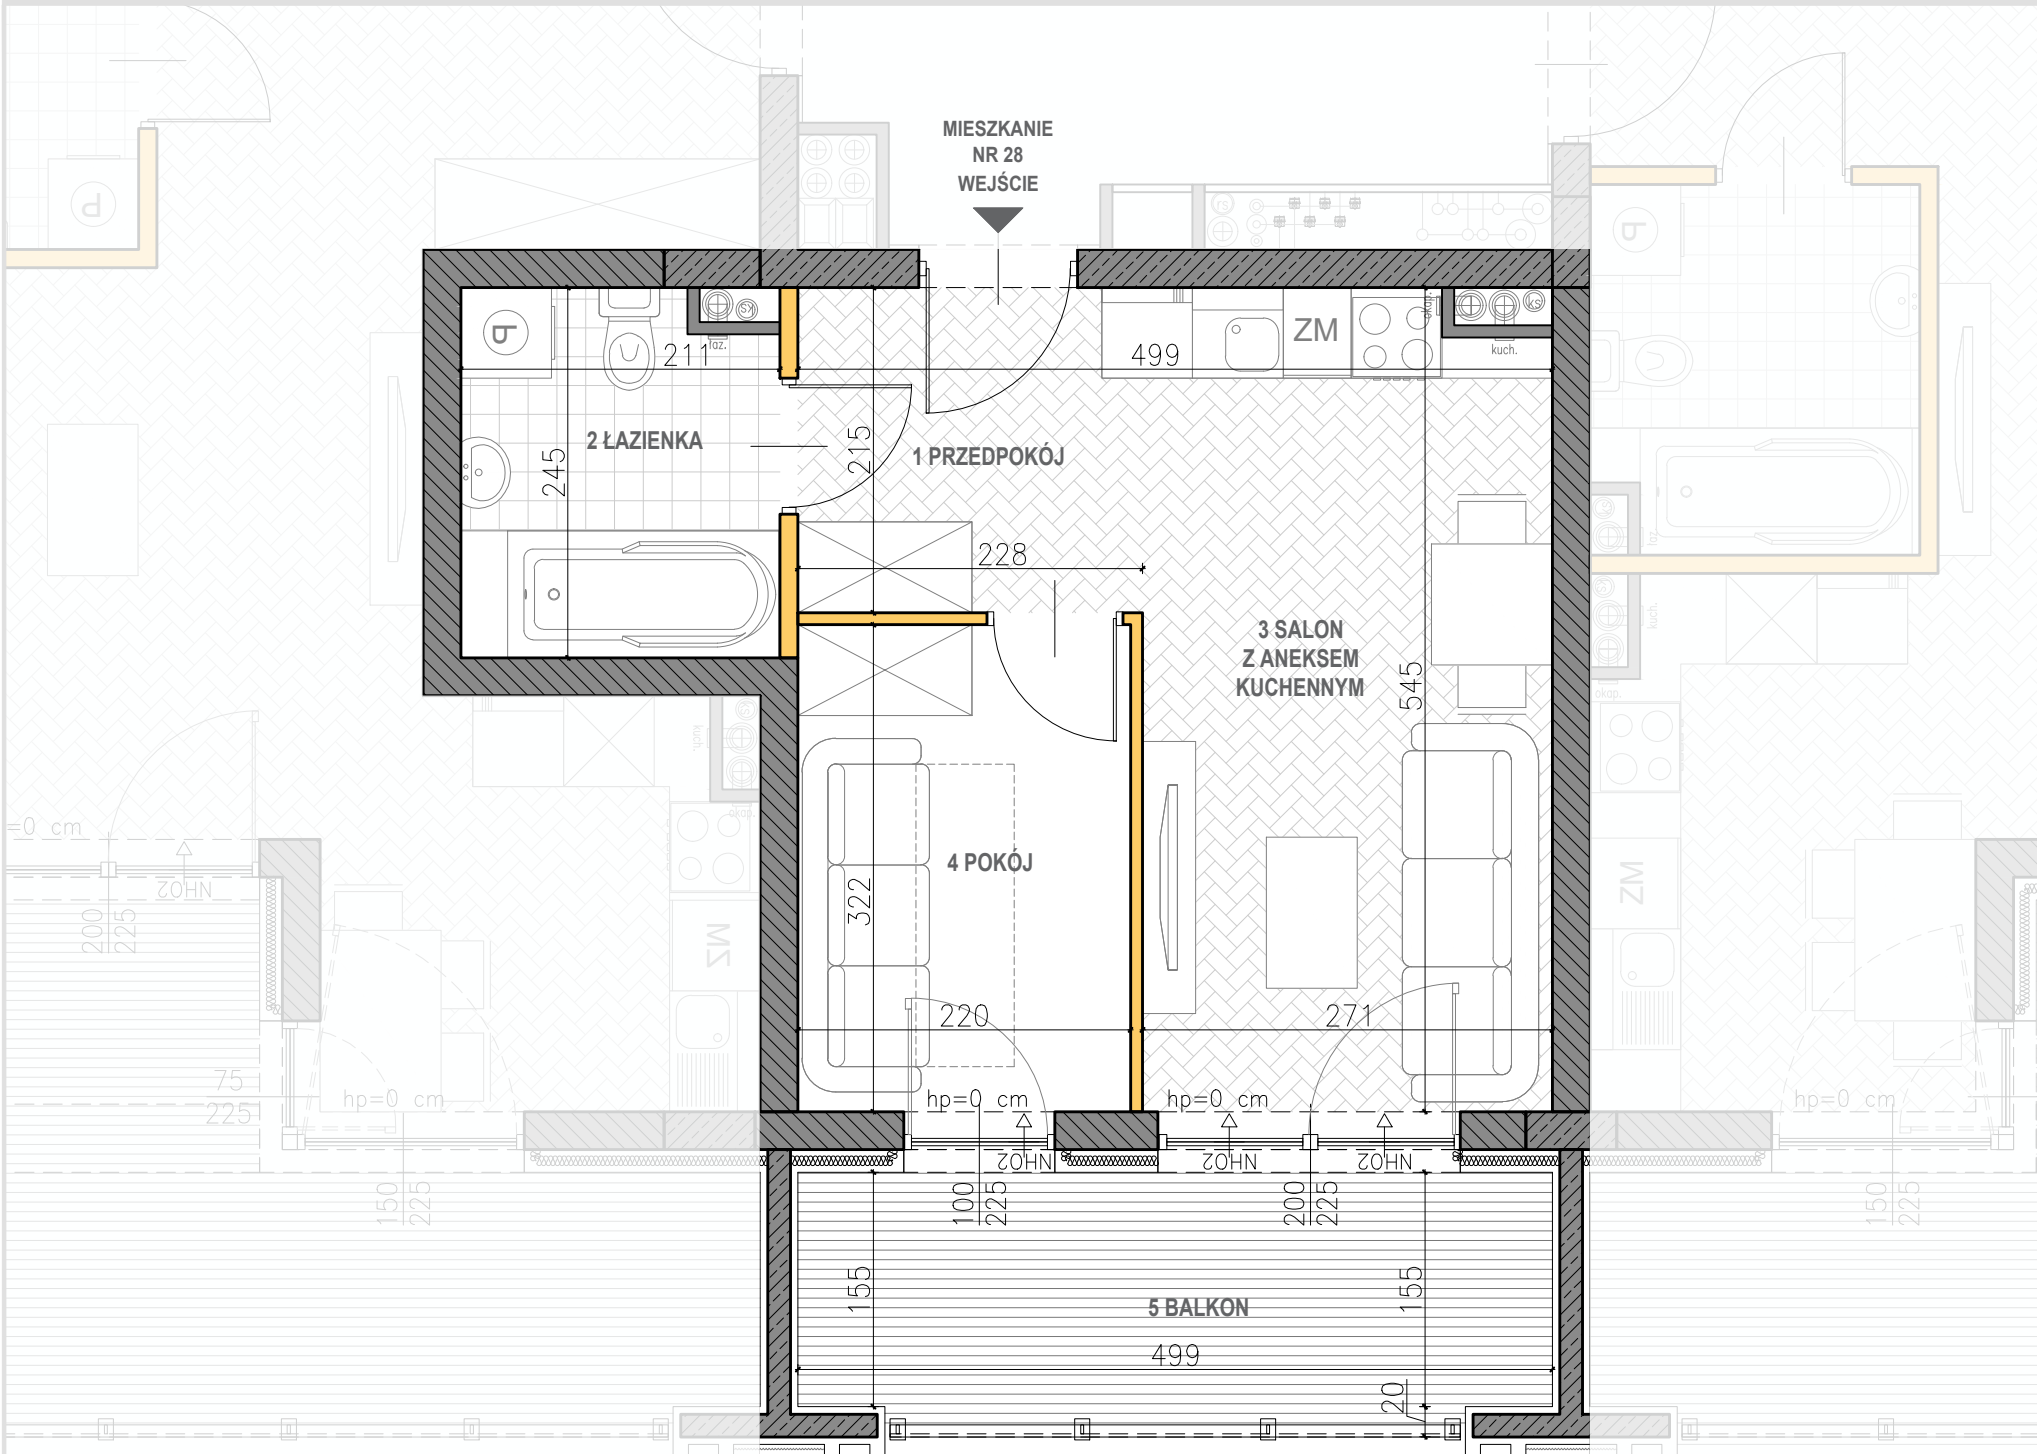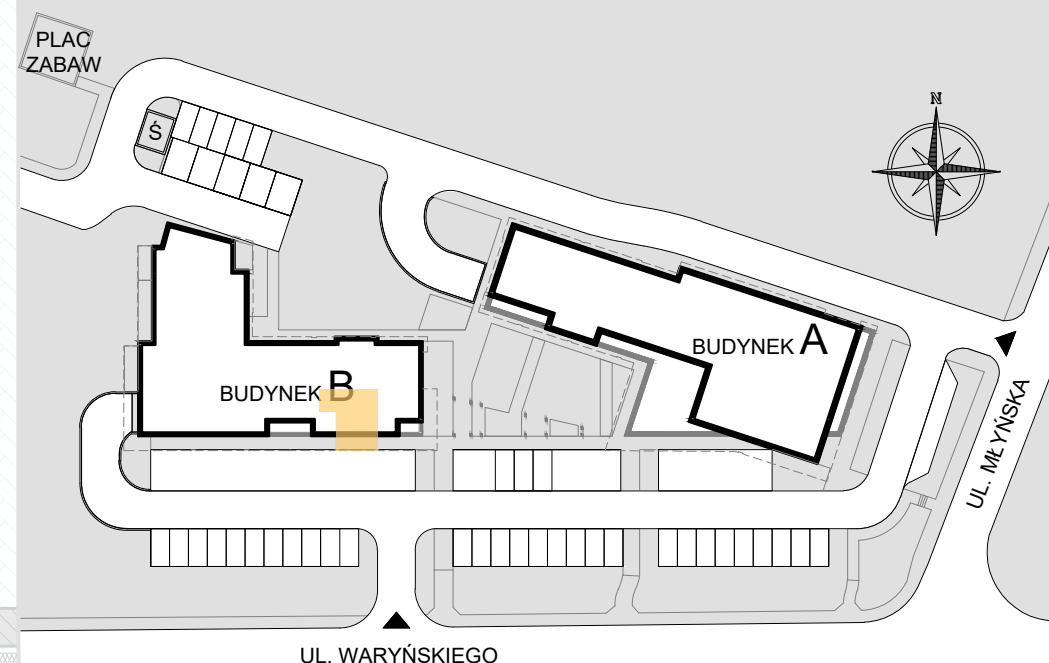

PIĘTRO

- 3
- 2
- 1
- 0
- 1

BUDYNEK B	
MIESZKANIE NUMER	28
PIĘTRO	2
1 PRZEDPOKÓJ	3,86m <sup>2</sup>
2 ŁAZIENKA	4,84m <sup>2</sup>
3 SALON Z ANEKSEM KUCHENNYM	15,20m <sup>2</sup>
4 POKÓJ	6,92m <sup>2</sup>

POWIERZCHNIA UŻYTKOWA	30,82m <sup>2</sup>
5 BALKON	8,31m <sup>2</sup>

ŚCIANA KONSTRUKCYJNA  
ŚCIANA DZIAŁOWA



**UWAGI:**

- POWIERZCHNIA POMIESZCZEŃ OBLICZONA JEST WG NORMY PN-ISO 9836:1997
- MEBLE, DRZWI WEWNĄTRZLOKALOWE ORAZ URZĄDZENIA NIE WCHODZĄ W SKŁAD STANDARDU DEWELOPERSKIEGO.
- ARANŻACJA POMIESZCZEŃ JEST PRZYKŁADOWA.
- WYMIARY, USYTUOWANIE OKIEN I ŚCIAN DZIAŁOWYCH MOGĄ ULEC ZMIANOM.

- RYSUNEK NIE STANOWI OFERTY HANDLOWEJ,  
- RYSUNEK JEST ELEMENTEM POGLĄDOWYM  
- WYMIARY POMIESZCZEŃ PODANO DO STANU SUROWEGO ŚCIAN,  
- POWIERZCHNIE POMIESZCZEŃ PODANO W STANIE WYKOŃCZONYM

