



# Nowa DZIELNICA



BIURO SPRZEDAŻY:  
WJAP INVEST SP. J.  
ul. Bohaterów Warszawy 31  
28-100 Busko Zdrój  
tel.: + 48 505 666 969  
nowadzielnica@wjap.pl



RÓG ULICY MŁYŃSKIEJ I LUDWIKA WARYŃSKIEGO W BUSKU ZDROJU

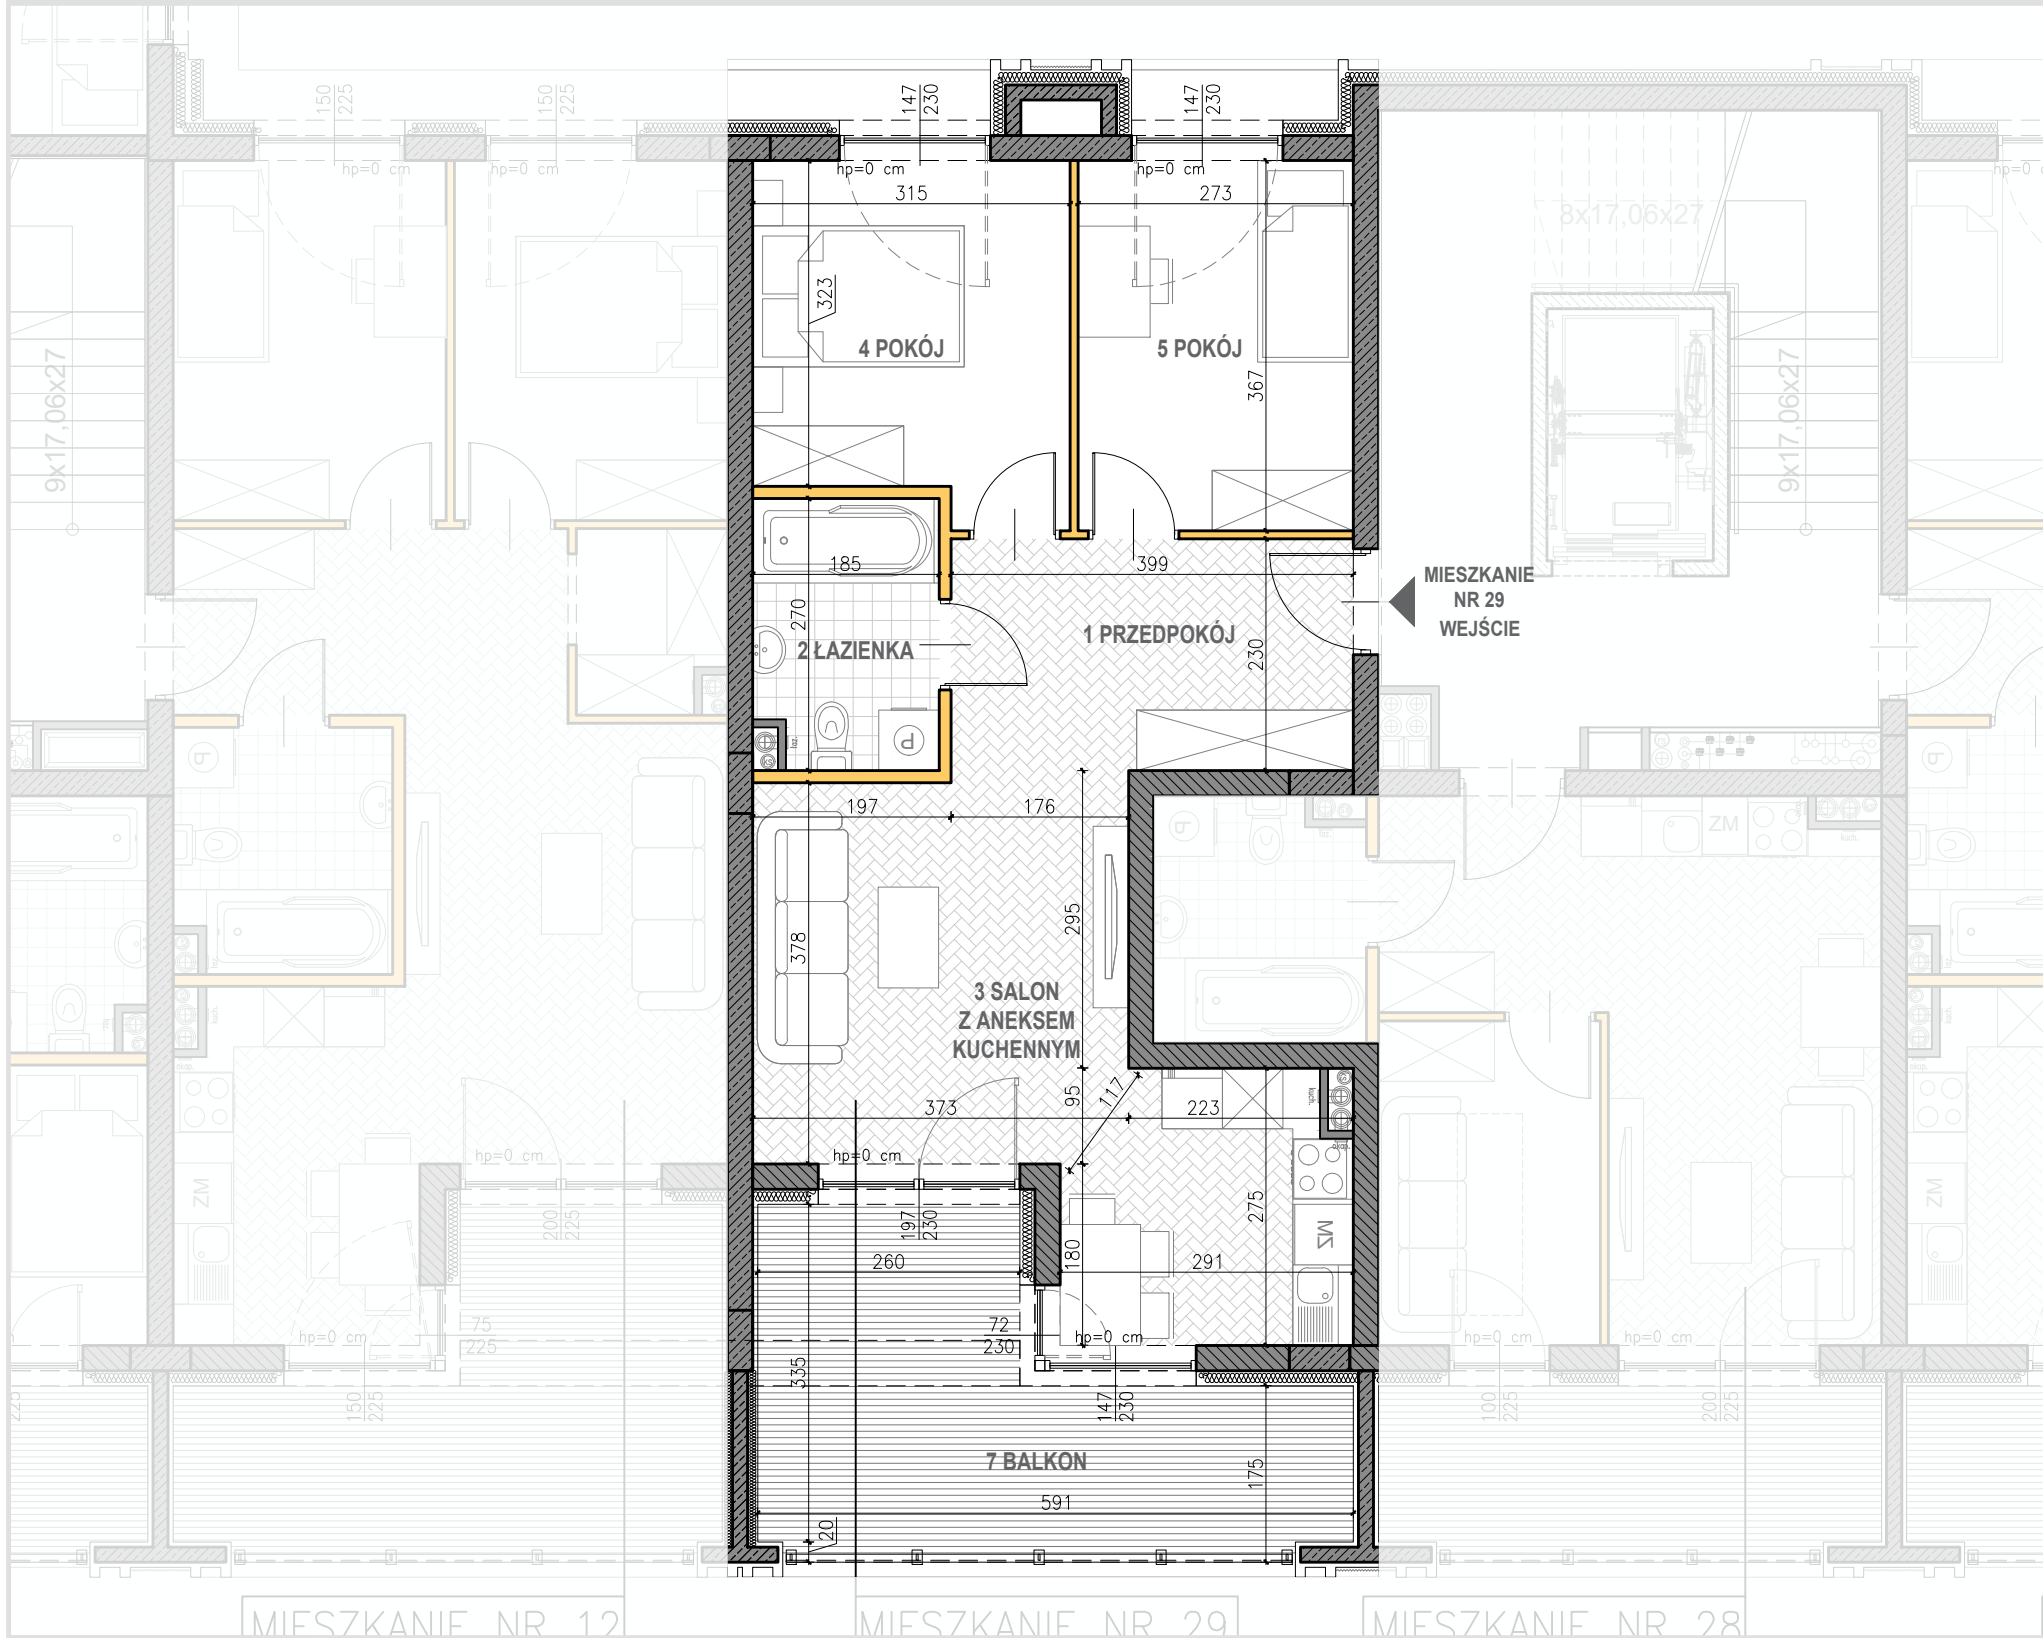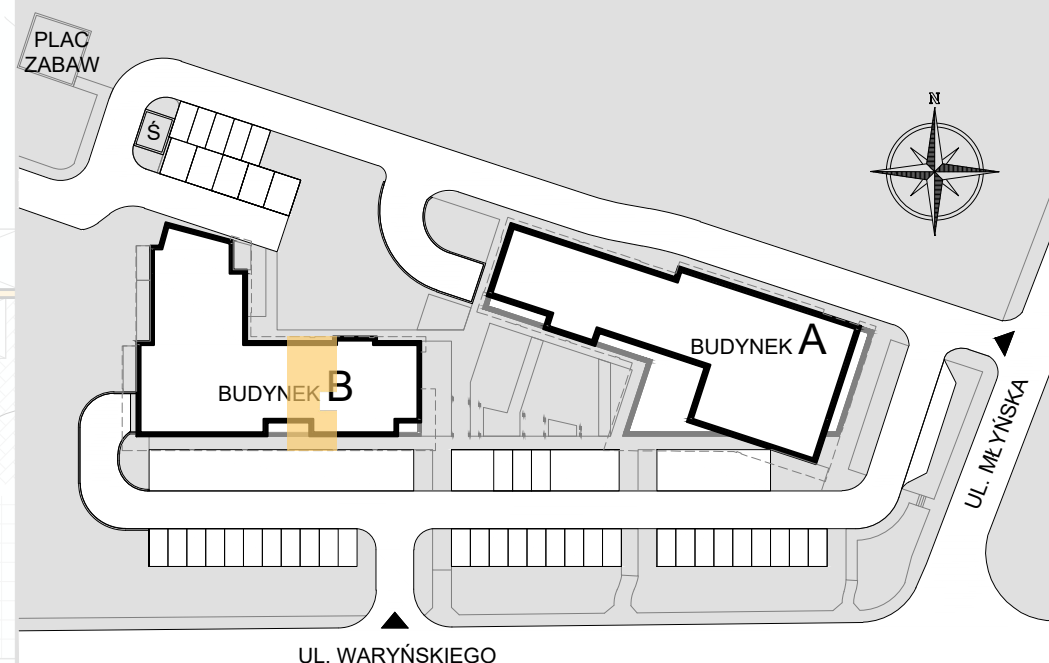

### UWAGI:

- POWIERZCHNIA POMIESZCZEŃ OBLICZONA JEST WG NORMY PN-ISO 9836:1997
- MEBLE, DRZWI WEWNĄTRZLOKALOWE ORAZ URZĄDZENIA NIE WCHODZĄ W SKŁAD STANDARDU DEWELOPERSKIEGO.
- ARANŻACJA POMIESZCZEŃ JEST PRZYKŁADOWA.
- WYMIARY, USYTUOWANIE OKIEN I ŚCIAN DZIAŁOWYCH MOGĄ ULEC ZMIANOM.

- RYSUNEK NIE STANOWI OFERTY HANDLOWEJ,
- RYSUNEK JEST ELEMENTEM POGLĄDOWYM
- WYMIARY POMIESZCZEŃ PODANO DO STANU SUROWEGO ŚCIAN,
- POWIERZCHNIE POMIESZCZEŃ PODANO W STANIE WYKOŃCZONYM

PIĘTRO

3

BUDYNEK B

2

MIESZKANIE NUMER

29

PIĘTRO

2

1

1 PRZEDPOKÓJ

8,98m<sup>2</sup>

0

2 ŁAZIENKA

4,69m<sup>2</sup>

-1

3 SALON Z ANEKSEM KUCHENNYM

21,09m<sup>2</sup>

4 POKÓJ

10,49m<sup>2</sup>

5 POKÓJ

9,83m<sup>2</sup>

POWIERZCHNIA UŻYTKOWA

55,08m<sup>2</sup>


7 BALKON

14,77m<sup>2</sup>

ŚCIANA KONSTRUKCYJNA

ŚCIANA DZIAŁOWA

OKNO BALKONOWE

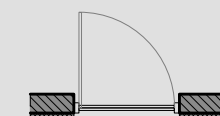

OKNO OTWIERANE NA WYSOKOŚCI 90CM



SKALA 1:75

