



Nowa DZIELNICA



BIURO SPRZEDAŻY:
WJAP INVEST SP. J.
ul. Bohaterów Warszawy 31
28-100 Busko Zdrój
tel.: + 48 505 666 969
nowadzielnica@wjap.pl



RÓG ULICY MŁYŃSKIEJ I LUDWIKA WARYŃSKIEGO W BUSKU ZDROJU

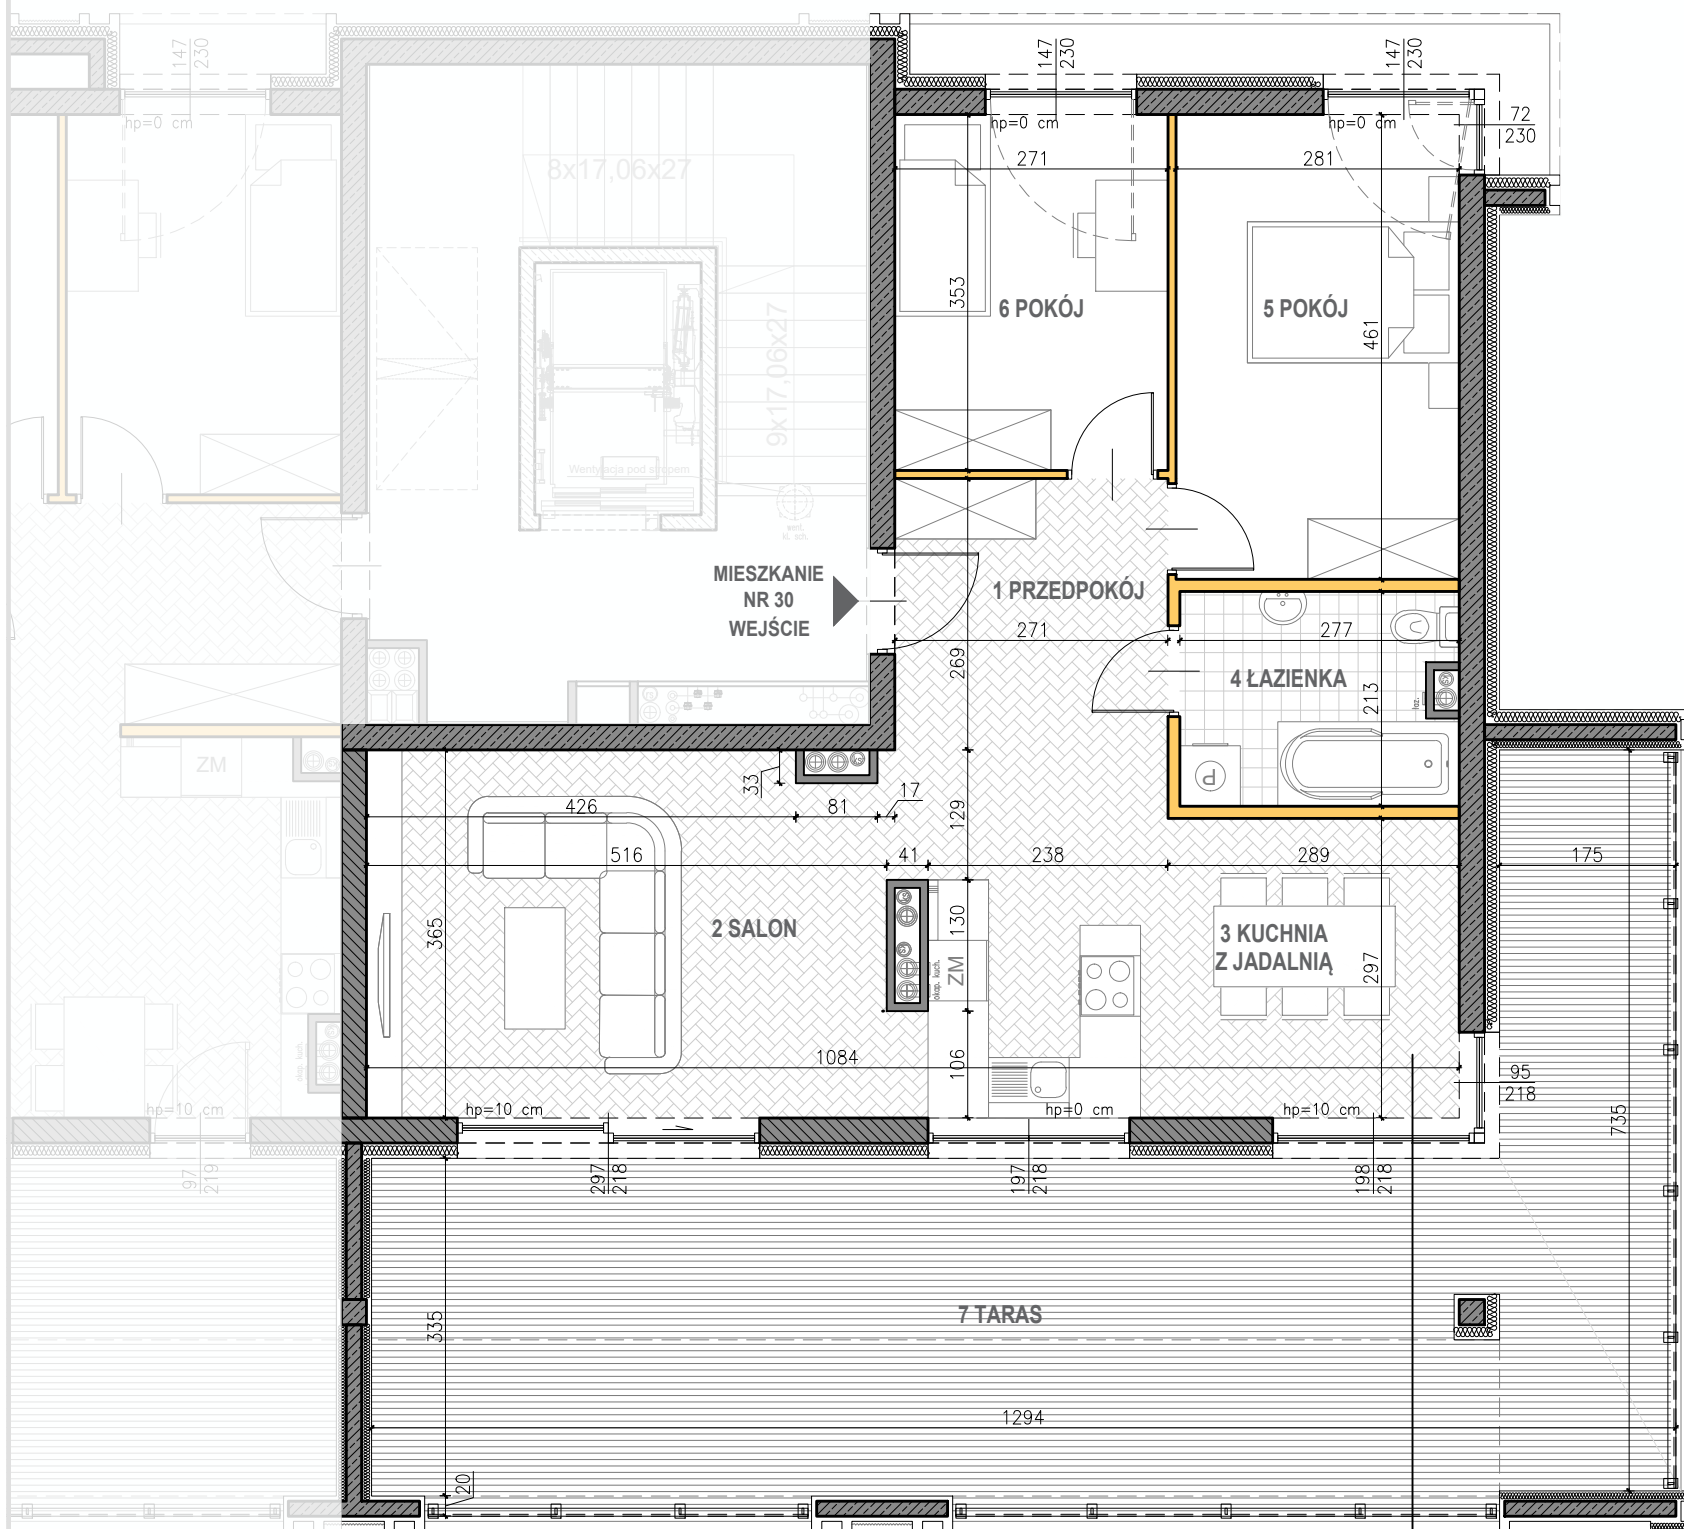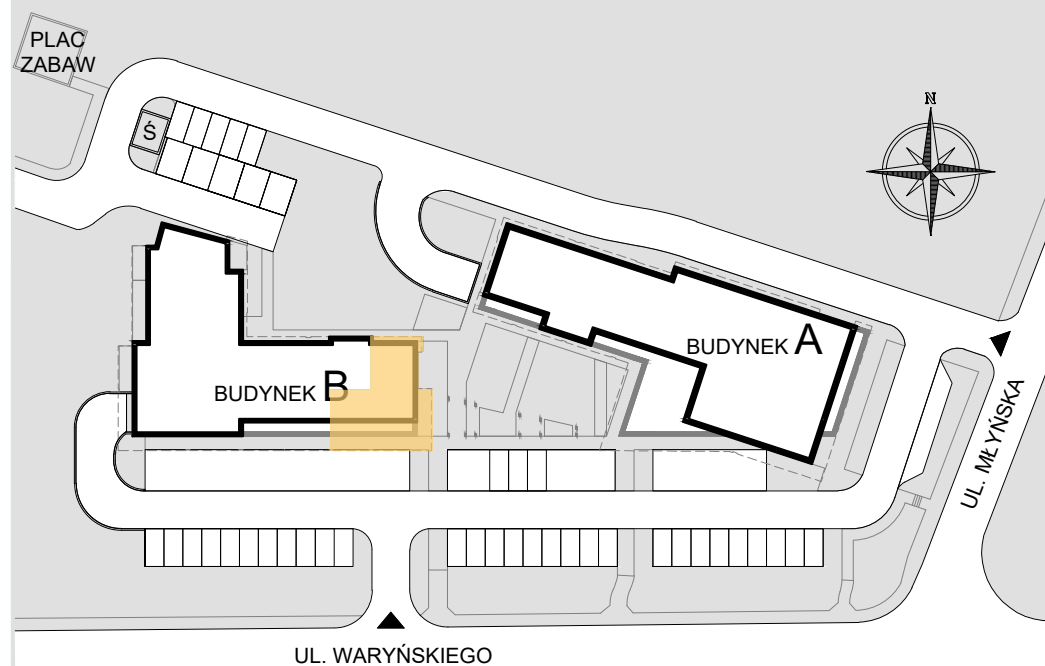

PIĘTRO

3

BUDYNEK B

MIESZKANIE NUMER **30**
PIĘTRO 3

2

1 PRZEDPOKÓJ 10,17m²

2 SALON 18,70m²

3 KUCHNIA Z JADALNIĄ 14,50m²

4 ŁAZIENKA 5,56m²

5 POKÓJ 12,73m²

6 POKÓJ 9,38m²

1


0

-1


POWIERZCHNIA UŻYTKOWA 71,04m²
7 TARAS 51,37m²

ŚCIANA KONSTRUKCYJNA
ŚCIANA DZIAŁOWA


OKNO BALKONOWE

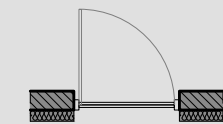

OKNO OTWIERANE
NA WYSOKOŚCI 90CM

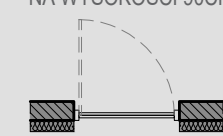

SKALA 1:75

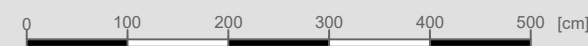

UWAGI:

- POWIERZCHNIA POMIESZCZEŃ OBLICZONA JEST WG NORMY PN-ISO 9836:1997
- MEBLE, DRZWI WEWNĄTRZLOKALOWE ORAZ URZĄDZENIA NIE WCHODZĄ W SKŁAD STANDARDU DEWELOPERSKIEGO.
- ARANŻACJA POMIESZCZEŃ JEST PRZYKŁADOWA.
- WYMIARY, USYTUOWANIE OKIEN I ŚCIAN DZIAŁOWYCH MOGĄ ULEC ZMIANOM.

- RYSUNEK NIE STANOWI OFERTY HANDLOWEJ,
- RYSUNEK JEST ELEMENTEM POGLĄDOWYM
- WYMIARY POMIESZCZEŃ PODANO DO STANU SUROWEGO ŚCIAN,
- POWIERZCHNIE POMIESZCZEŃ PODANO W STANIE WYKOŃCZONYM