





Nowa DZIELNICA



WJAP INVEST
BIURO SPRZEDAŻY:
 WJAP INVEST SP. J.
 ul. Bohaterów Warszawy 31
 28-100 Busko Zdrój
 tel.: + 48 505 666 969
 nowadzielnica@wjap.pl

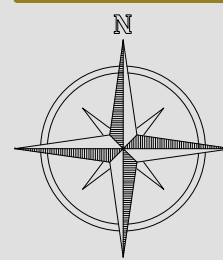


RÓG ULICY MŁYŃSKIEJ I LUDWIKA WARYŃSKIEGO W BUSKU ZDROJU

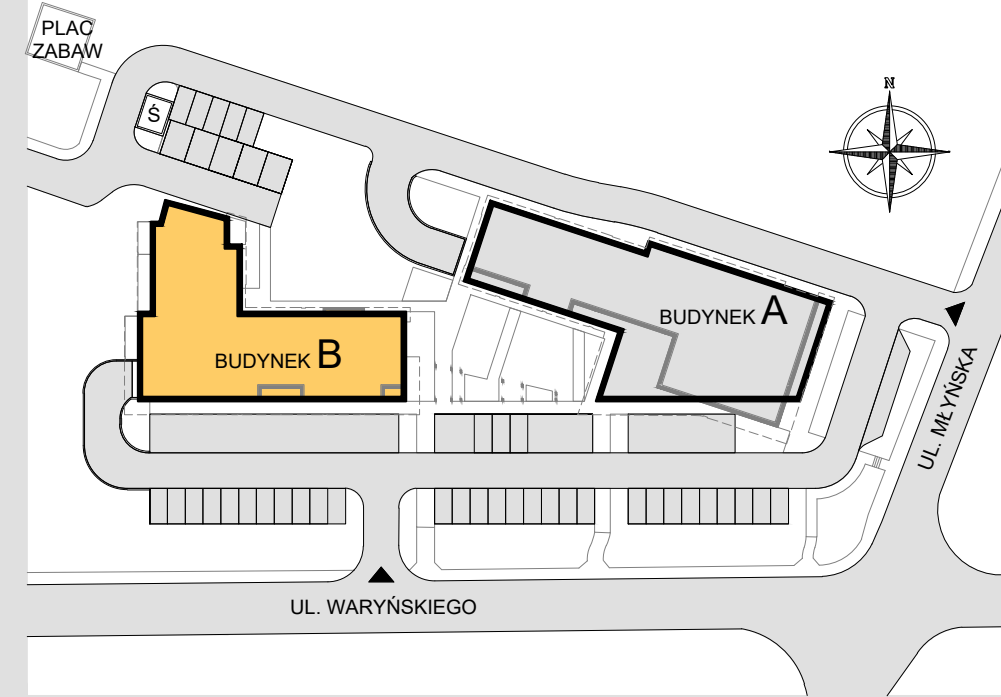

UWAGI:

- POWIERZCHNIA POMIESZCZEŃ OBLICZONA JEST WG NORMY PN-ISO 9836:1997;
- WYMIARY, USYTUOWANIE ŚCIAN DZIAŁOWYCH MOGĄ ULEC ZMIANOM;
- RYSUNEK NIE STANOWI OFERTY HANDLOWEJ;
- RYSUNEK JEST ELEMENTEM POGLĄDOWYM;
- WYM. POMIESZCZEŃ PODANO DO STANU SUROWEGO ŚCIAN;
- POW. POMIESZCZEŃ PODANO W STANIE WYKOŃCZONYM;
- ŚCIANY KOMÓREK LOKATORSKICH ORAZ BOKSÓW GARAŻOWYCH WYKONANE Z MATERIAŁÓW NIEPALNYCH, SYSTEMOWE, STAŁOWE, AŻUROWE;
- ZAKAZ OBUDOWYWANIA KOM. LOK. ORAZ BOKSÓW GARAŻOWYCH!

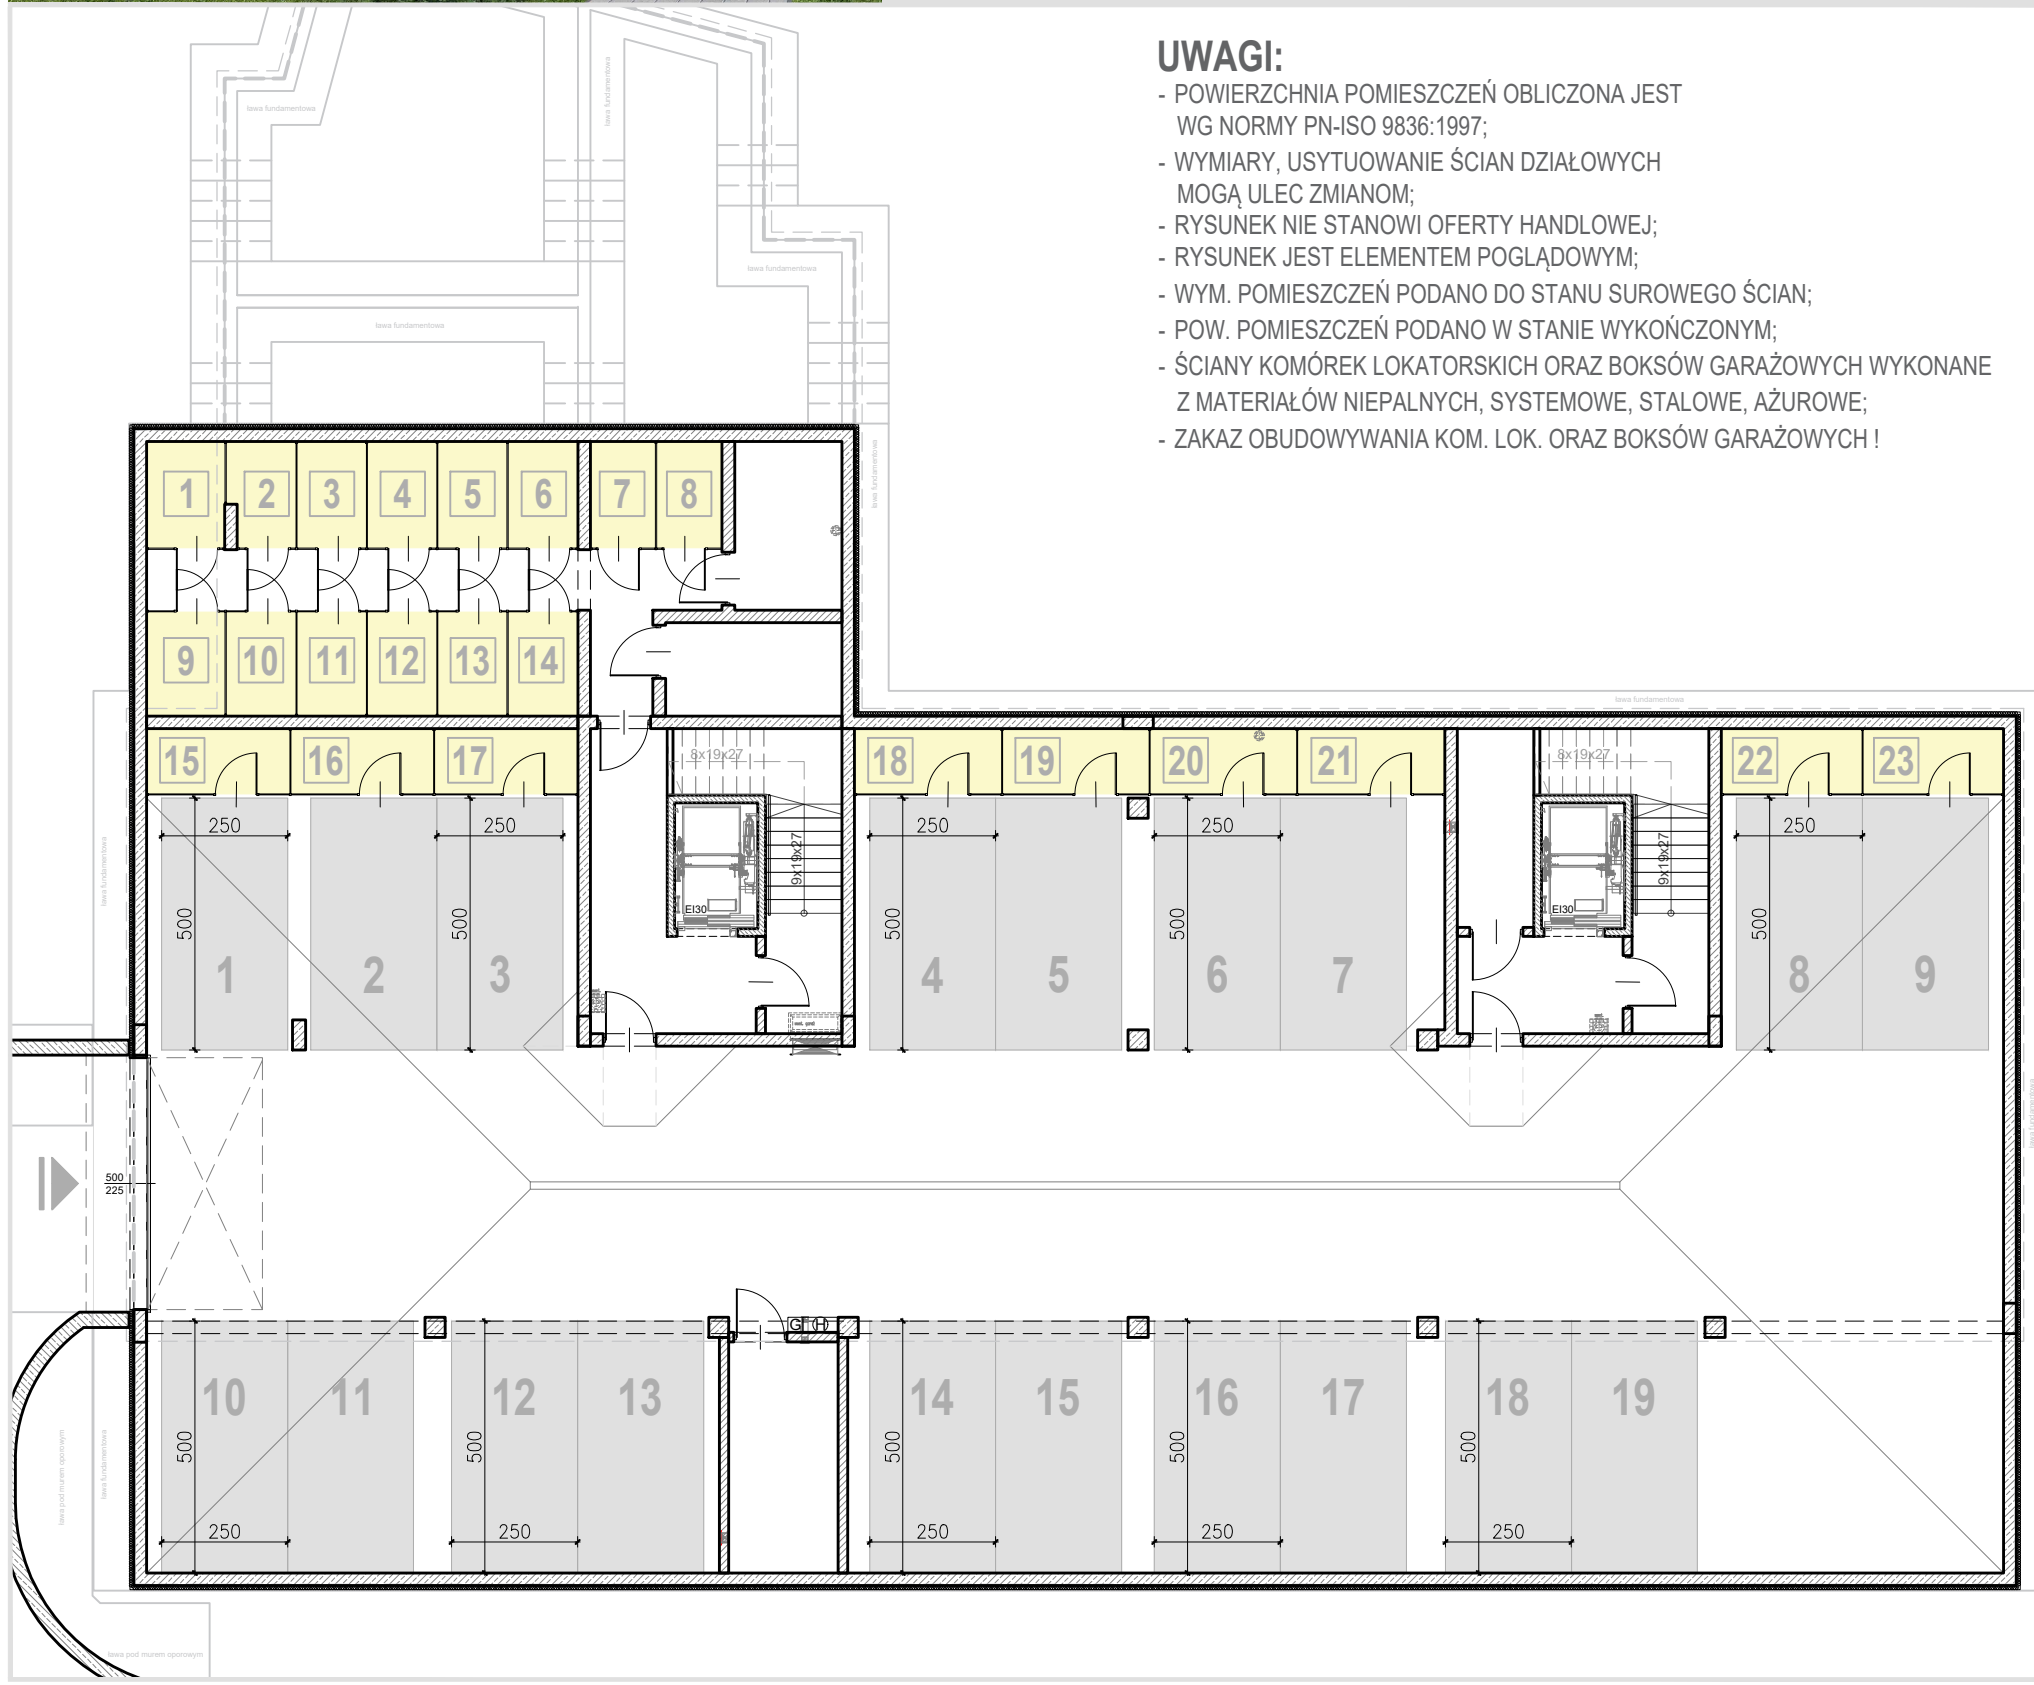

PIĘTRO	BUDYNEK B	
3	BUDYNEK B	
2	PIĘTRO (GARAŻ)	
1		-1
0		
-1		

KOMÓRKA LOKATORSKA 1	3,23m ²	BOKS GARAŻOWY 15	3,68m ²
KOMÓRKA LOKATORSKA 2	2,68m ²	BOKS GARAŻOWY 16	3,67m ²
KOMÓRKA LOKATORSKA 3	2,85m ²	BOKS GARAŻOWY 17	3,68m ²
KOMÓRKA LOKATORSKA 4	2,85m ²	BOKS GARAŻOWY 18	3,78m ²
KOMÓRKA LOKATORSKA 5	2,85m ²	BOKS GARAŻOWY 19	3,77m ²
KOMÓRKA LOKATORSKA 6	2,87m ²	BOKS GARAŻOWY 20	3,77m ²
KOMÓRKA LOKATORSKA 7	2,67m ²	BOKS GARAŻOWY 21	3,78m ²
KOMÓRKA LOKATORSKA 8	2,69m ²	BOKS GARAŻOWY 22	3,61m ²
KOMÓRKA LOKATORSKA 9	3,16m ²	BOKS GARAŻOWY 23	3,61m ²
KOMÓRKA LOKATORSKA 10	2,80m ²		
KOMÓRKA LOKATORSKA 11	2,78m ²		
KOMÓRKA LOKATORSKA 12	2,78m ²		
KOMÓRKA LOKATORSKA 13	2,78m ²		
KOMÓRKA LOKATORSKA 14	2,80m ²		