




Nowa DZIELNICA





WJAP INVEST
BIURO SPRZEDAŻY:
 WJAP INVEST SP. J.
 ul. Bohaterów Warszawy 31
 28-100 Busko Zdrój
 tel.: + 48 505 666 969
 nowadzienica@wjap.pl

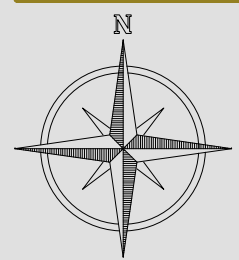

BUDYNEK B

BUDYNEK A

RÓG ULICY MŁYŃSKIEJ I LUDWIKA WARYŃSKIEGO W BUSKU ZDRÓJU

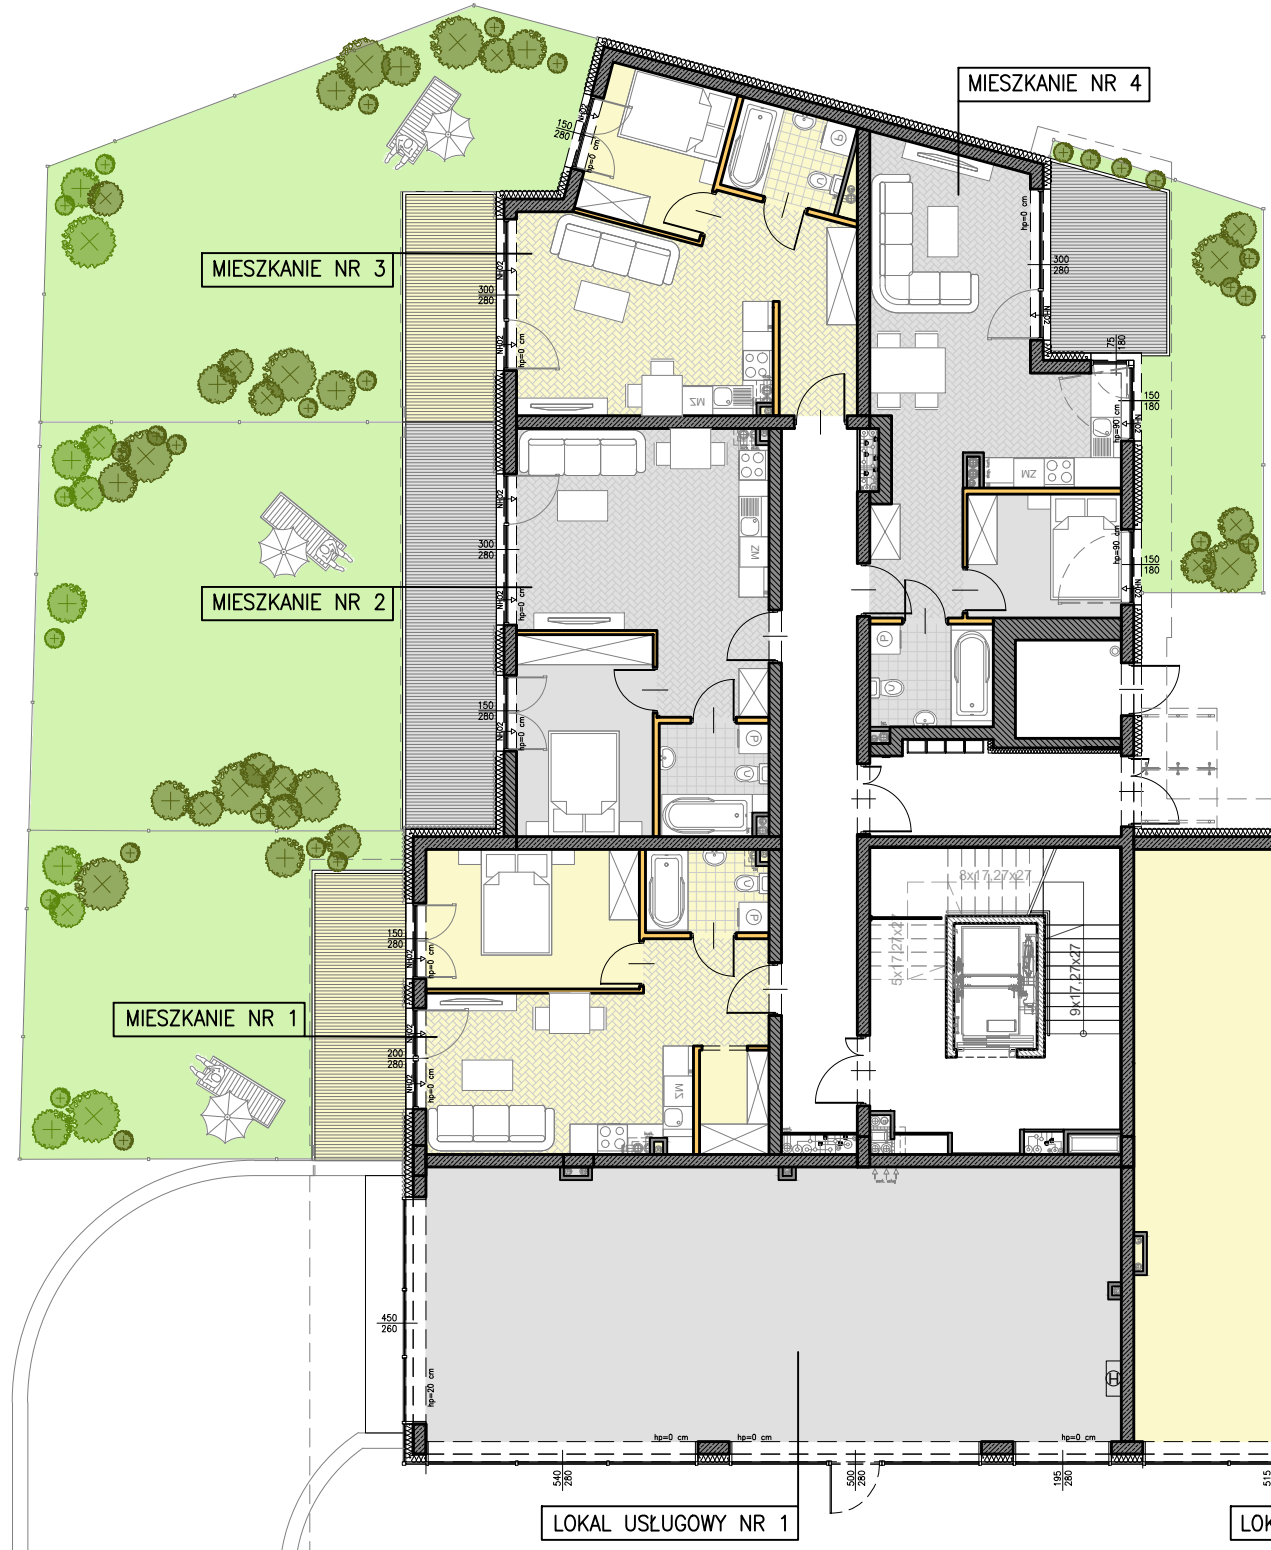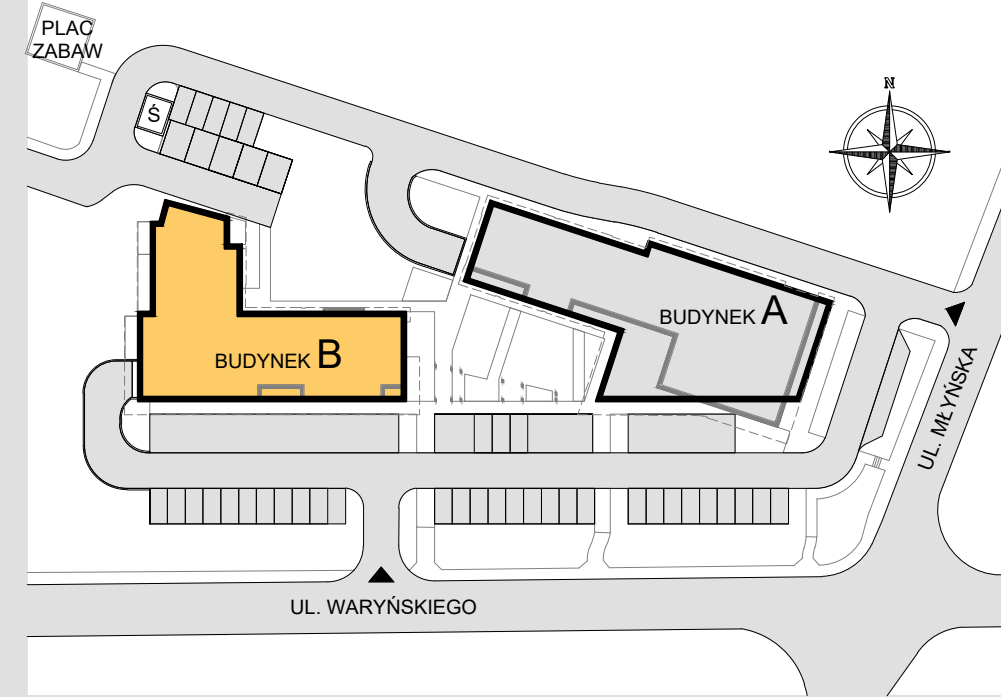

- UWAGI:**
- POWIERZCHNIA POMIESZCZEŃ OBLICZONA JEST WG NORMY PN-ISO 9836:1997;
 - MEBLE, DRZWI WEWNĄTRZ LOKALOWE ORAZ URZĄDZENIA NIE WCHODZĄ W SKŁAD STANDARDU DEWELOPERSKIEGO;
 - ARANŻACJA POMIESZCZEŃ JEST PRZYKŁADOWA;
 - WYMIARY, USYTUOWANIE OKIEN I ŚCIAN DZIAŁOWYCH MOGĄ ULEC ZMIANOM;
 - RYSUNEK NIE STANOWI OFERTY HANDLOWEJ;
 - RYSUNEK JEST ELEMENTEM POGLĄDOWYM;
 - WYM. POMIESZCZEŃ PODANO DO STANU SUROWEGO ŚCIAN;
 - POW. POMIESZCZEŃ PODANO W STANIE WYKOŃCZONYM.

| PIĘTRO | BUDYNEK B | |
|--------|---------------|----------------------|
| 3 | | |
| 2 | | |
| 1 | | |
| 0 | | |
| -1 | | |
| | PIĘTRO | 0 |
| | MIESZKANIE 1 | 38,65m ² |
| | MIESZKANIE 2 | 38,58m ² |
| | MIESZKANIE 3 | 37,25m ² |
| | MIESZKANIE 4 | 40,79m ² |
| | LOKAL 1 | 74,32m ² |
| | LOKAL 2 | 117,71m ² |
| | LOKAL 3 | 93,14m ² |