




# Nowa DZIELNICA

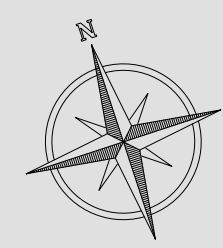


**BIURO SPRZEDAŻY:**  
WJAP INVEST SP. J.  
ul. Bohaterów Warszawy 31  
28-100 Busko Zdrój  
tel.: + 48 505 666 969  
nowadzielnica@wjap.pl

SKALA 1:150




## UWAGI:

- POWIERZCHNIA POMIESZCZEŃ OBLICZONA JEST WG NORMY PN-ISO 9836:1997;
- MEBLE, DRZWI WEWNĄTRZ LOKALOWE ORAZ URZĄDZENIA NIE WCHODZĄ W SKŁAD STANDARDU DEWELOPERSKIEGO;
- ARANŻACJA POMIESZCZEŃ JEST PRZYKŁADOWA;
- WYMIARY, USYTUOWANIE OKIEN I ŚCIAN DZIAŁOWYCH MOGĄ ULEC ZMIANOM;
- RYSUNEK NIE STANOWI OFERTY HANDLOWEJ;
- RYSUNEK JEST ELEMENTEM POGLĄDOWYM;
- WYM. POMIESZCZEŃ PODANO DO STANU SUROWEGO ŚCIAN;
- POW. POMIESZCZEŃ PODANO W STANIE WYKOŃCZONYM.

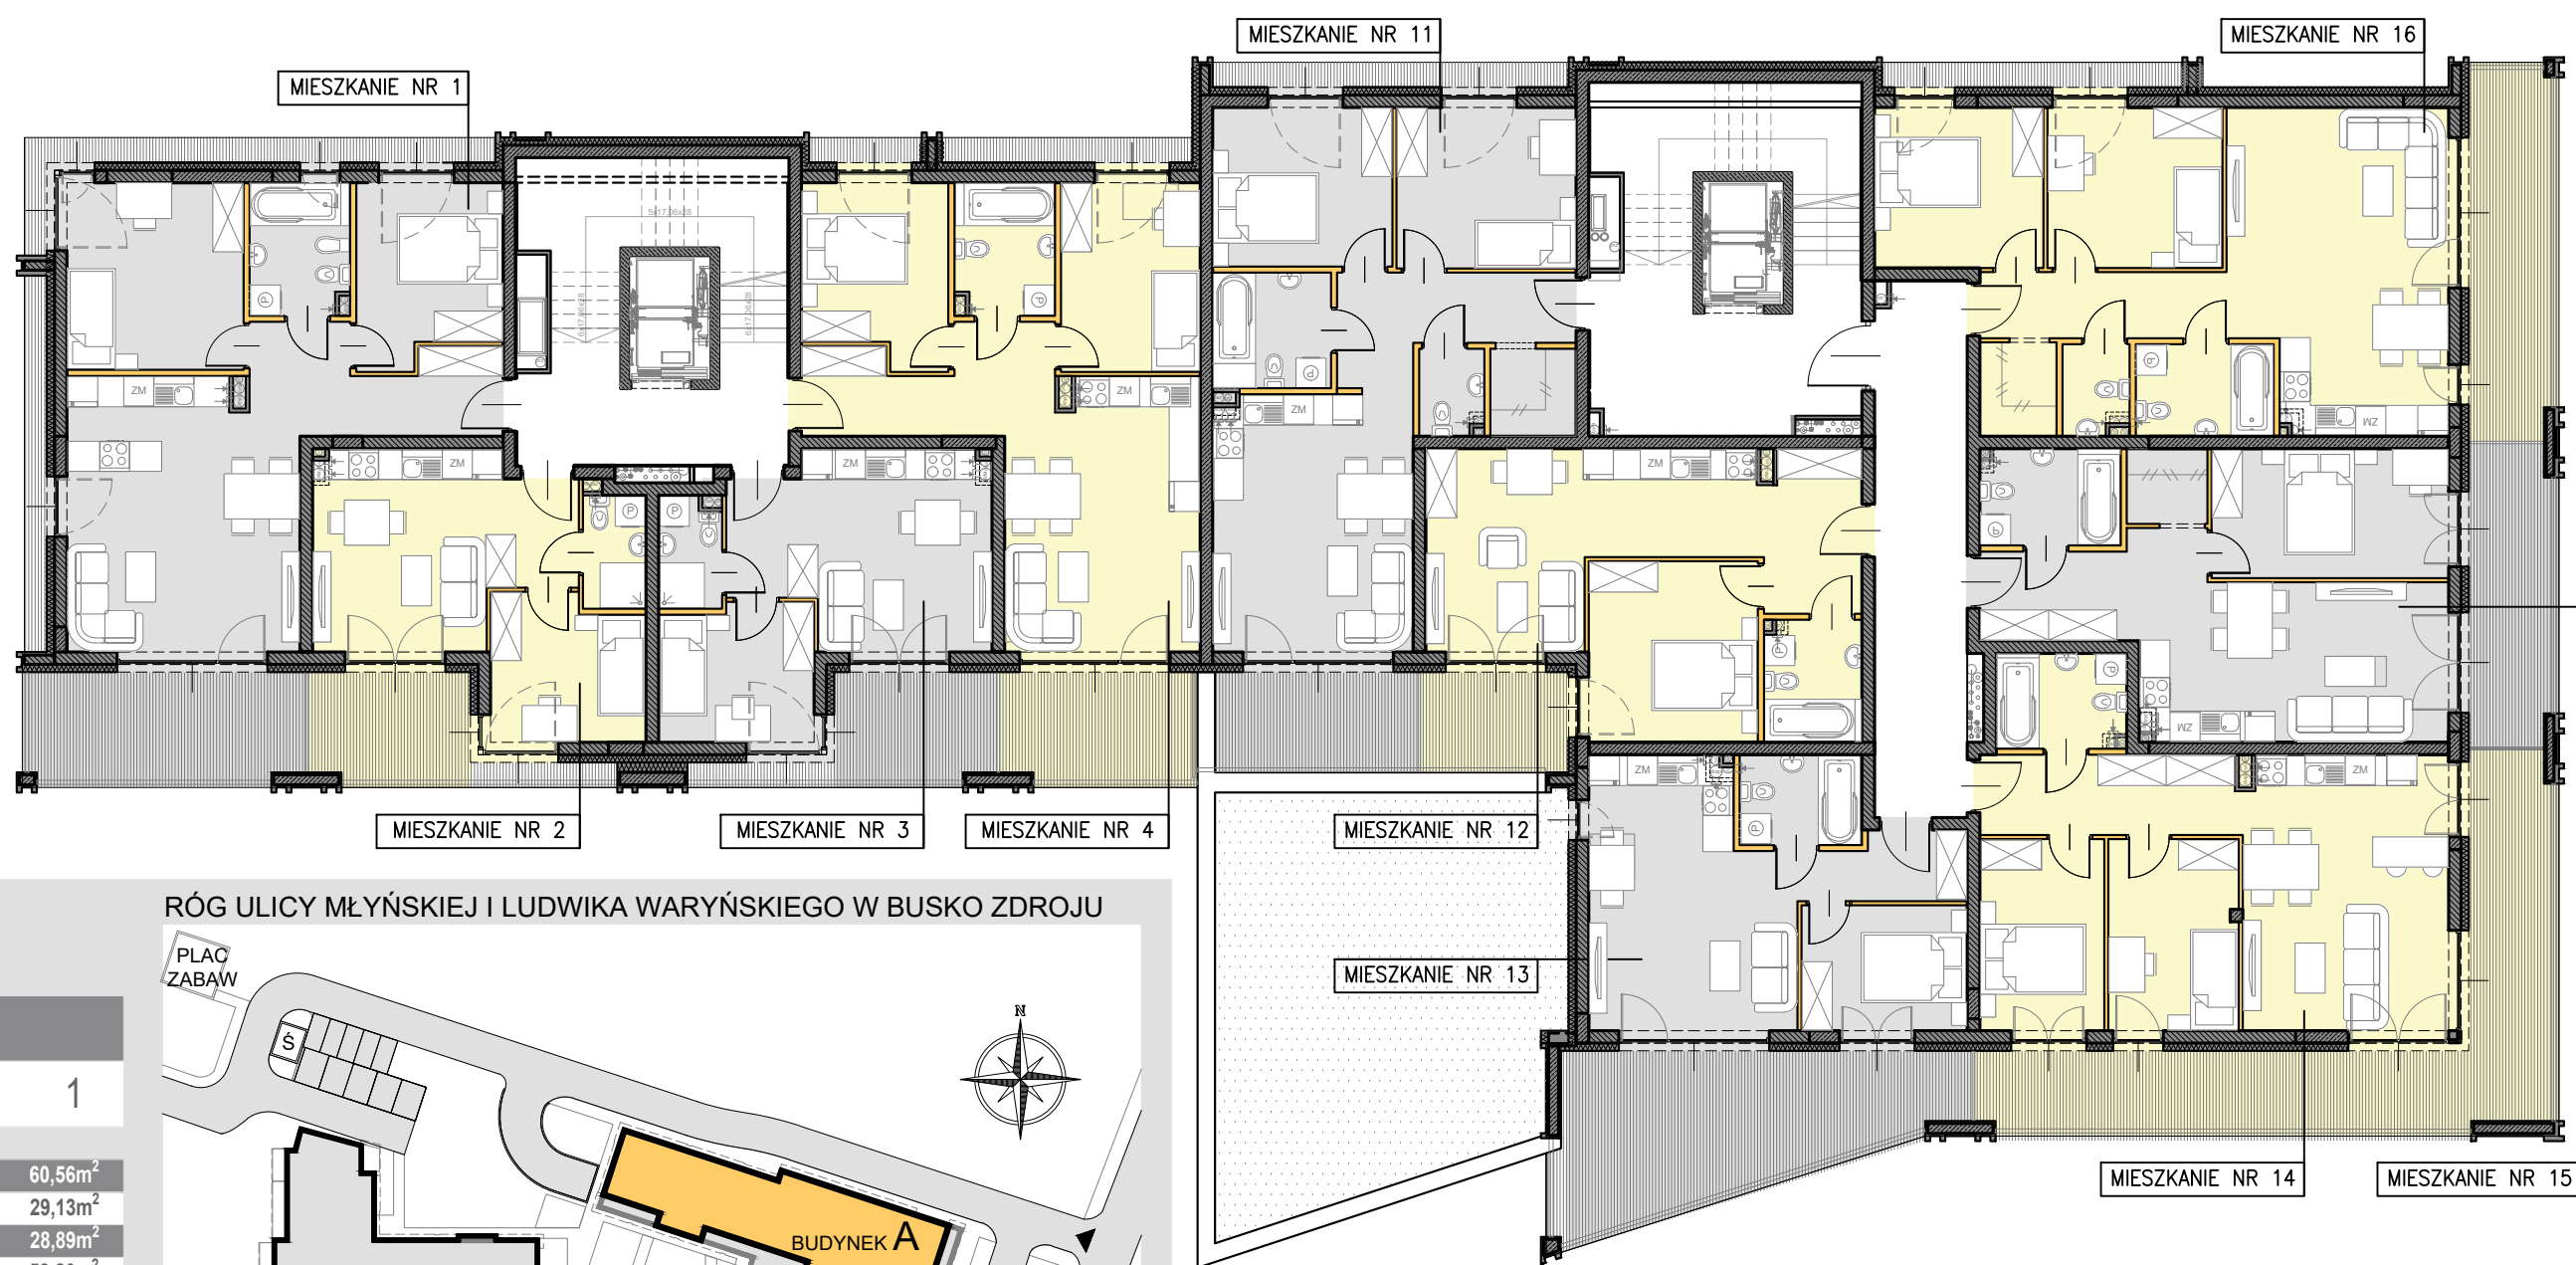

## RÓG ULICY MŁYŃSKIEJ I LUDWIKA WARYŃSKIEGO W BUSKO ZDROJU

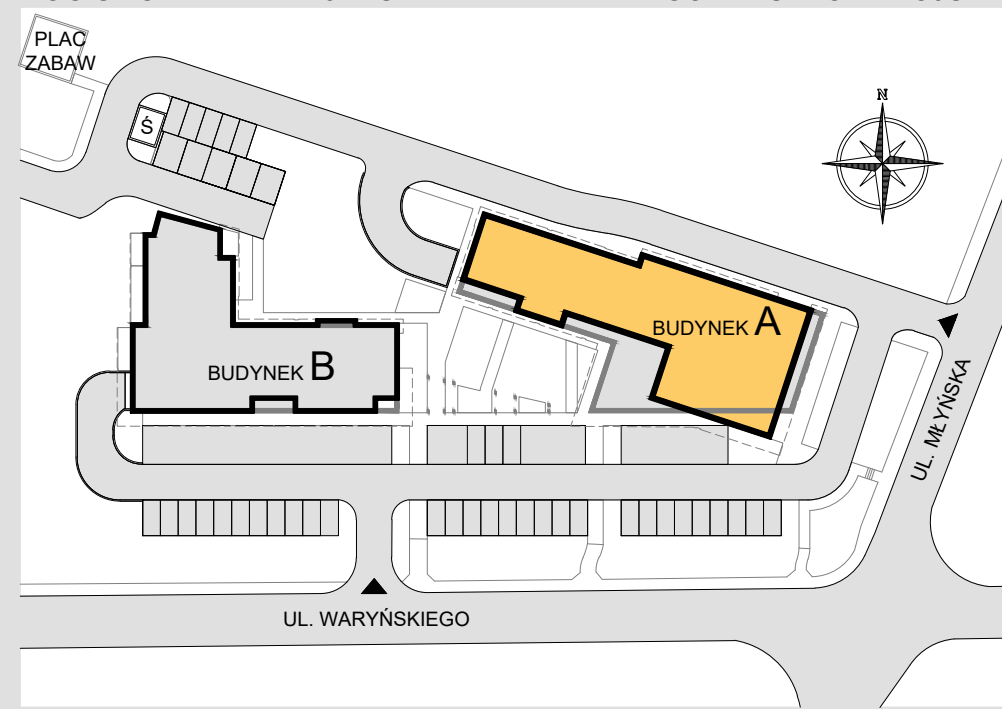

PIĘTRO

3

**BUDYNEK A**  
PIĘTRO 1

2

MIESZKANIE NR 1	60,56m <sup>2</sup>
MIESZKANIE NR 2	29,13m <sup>2</sup>
MIESZKANIE NR 3	28,89m <sup>2</sup>
MIESZKANIE NR 4	53,80m <sup>2</sup>

1

MIESZKANIE NR 11	60,84m <sup>2</sup>
MIESZKANIE NR 12	42,80m <sup>2</sup>
MIESZKANIE NR 13	36,44m <sup>2</sup>
MIESZKANIE NR 14	53,92m <sup>2</sup>
MIESZKANIE NR 15	45,97m <sup>2</sup>
MIESZKANIE NR 16	64,38m <sup>2</sup>

0

-1