




Nowa DZIELNICA

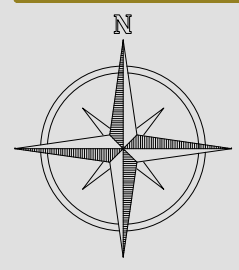

BIURO SPRZEDAŻY:
WJAP INVEST SP. J.
ul. Bohaterów Warszawy 31
28-100 Busko Zdrój
tel.: + 48 505 666 969
nowadzelnica@wjap.pl


SKALA 1:150



BUDYNEK B

BUDYNEK A

RÓG ULICY MŁYŃSKIEJ I LUDWIKA WARYŃSKIEGO W BUSKU ZDRÓJU

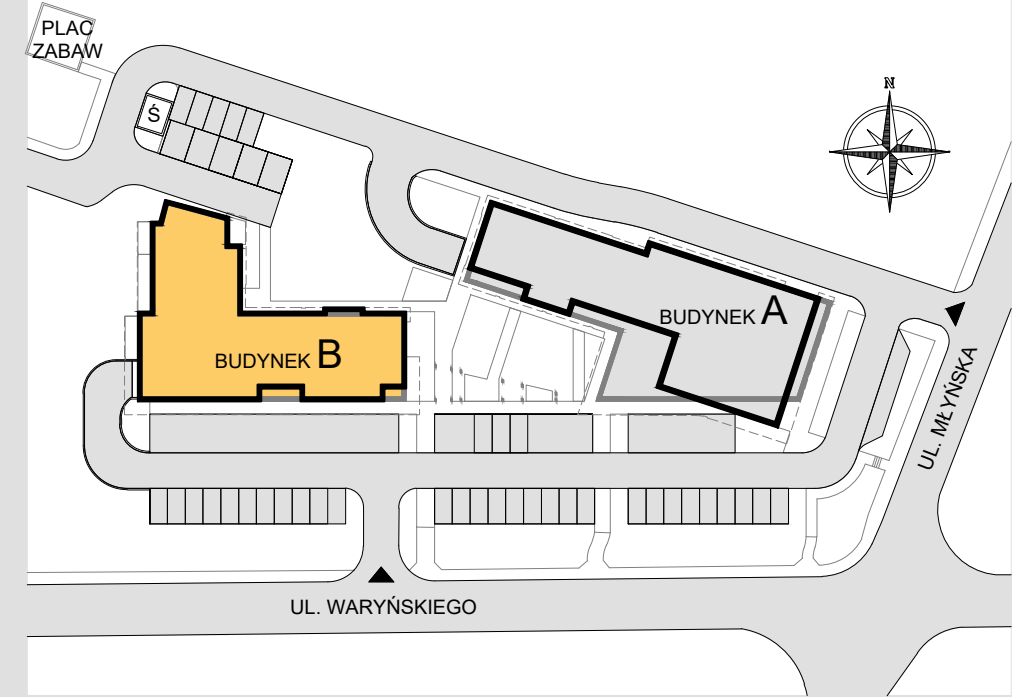

UWAGI:

- POWIERZCHNIA POMIESZCZEŃ OBLICZONA JEST WG NORMY PN-ISO 9836:1997;
- MEBLE, DRZWI WEWNĄTRZ LOKALOWE ORAZ URZĄDZENIA NIE WCHODZĄ W SKŁAD STANDARDU DEWELOPERSKIEGO;
- ARANŻACJA POMIESZCZEŃ JEST PRZYKŁADOWA;
- WYMIARY, USYTUOWANIE OKIEN I ŚCIAN DZIAŁOWYCH MOGĄ ULEC ZMIANOM;
- RYSUNEK NIE STANOWI OFERTY HANDLOWEJ;
- RYSUNEK JEST ELEMENTEM POGLĄDOWYM;
- WYM. POMIESZCZEŃ PODANO DO STANU SUROWEGO ŚCIAN;
- POW. POMIESZCZEŃ PODANO W STANIE WYKOŃCZONYM.

PIĘTRO

- 3
- 2
- 1
- 0
- 1

BUDYNEK B	
PIĘTRO	
MIESZKANIE 5	55,60m ²
MIESZKANIE 6	34,66m ²
MIESZKANIE 7	38,25m ²
MIESZKANIE 8	35,00m ²
MIESZKANIE 9	38,58m ²
MIESZKANIE 10	37,25m ²
MIESZKANIE 11	56,02m ²
MIESZKANIE 24	56,79m ²
MIESZKANIE 25	30,82m ²
MIESZKANIE 26	55,08m ²