




Nowa DZIELNICA

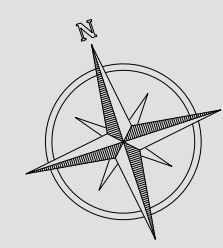


BIURO SPRZEDAŻY:
WJAP INVEST SP. J.
ul. Bohaterów Warszawy 31
28-100 Busko Zdrój
tel.: + 48 505 666 969
nowadzielnica@wjap.pl

SKALA 1:150




UWAGI:

- POWIERZCHNIA POMIESZCZEŃ OBLICZONA JEST WG NORMY PN-ISO 9836:1997;
- MEBLE, DRZWI WEWNĄTRZ LOKALOWE ORAZ URZĄDZENIA NIE WCHODZĄ W SKŁAD STANDARDU DEWELOPERSKIEGO;
- ARANŻACJA POMIESZCZEŃ JEST PRZYKŁADOWA;
- WYMIARY, USYTUOWANIE OKIEN I ŚCIAN DZIAŁOWYCH MOGĄ ULEC ZMIANOM;
- RYSUNEK NIE STANOWI OFERTY HANDLOWEJ;
- RYSUNEK JEST ELEMENTEM POGLĄDOWYM;
- WYM. POMIESZCZEŃ PODANO DO STANU SUROWEGO ŚCIAN;
- POW. POMIESZCZEŃ PODANO W STANIE WYKOŃCZONYM.

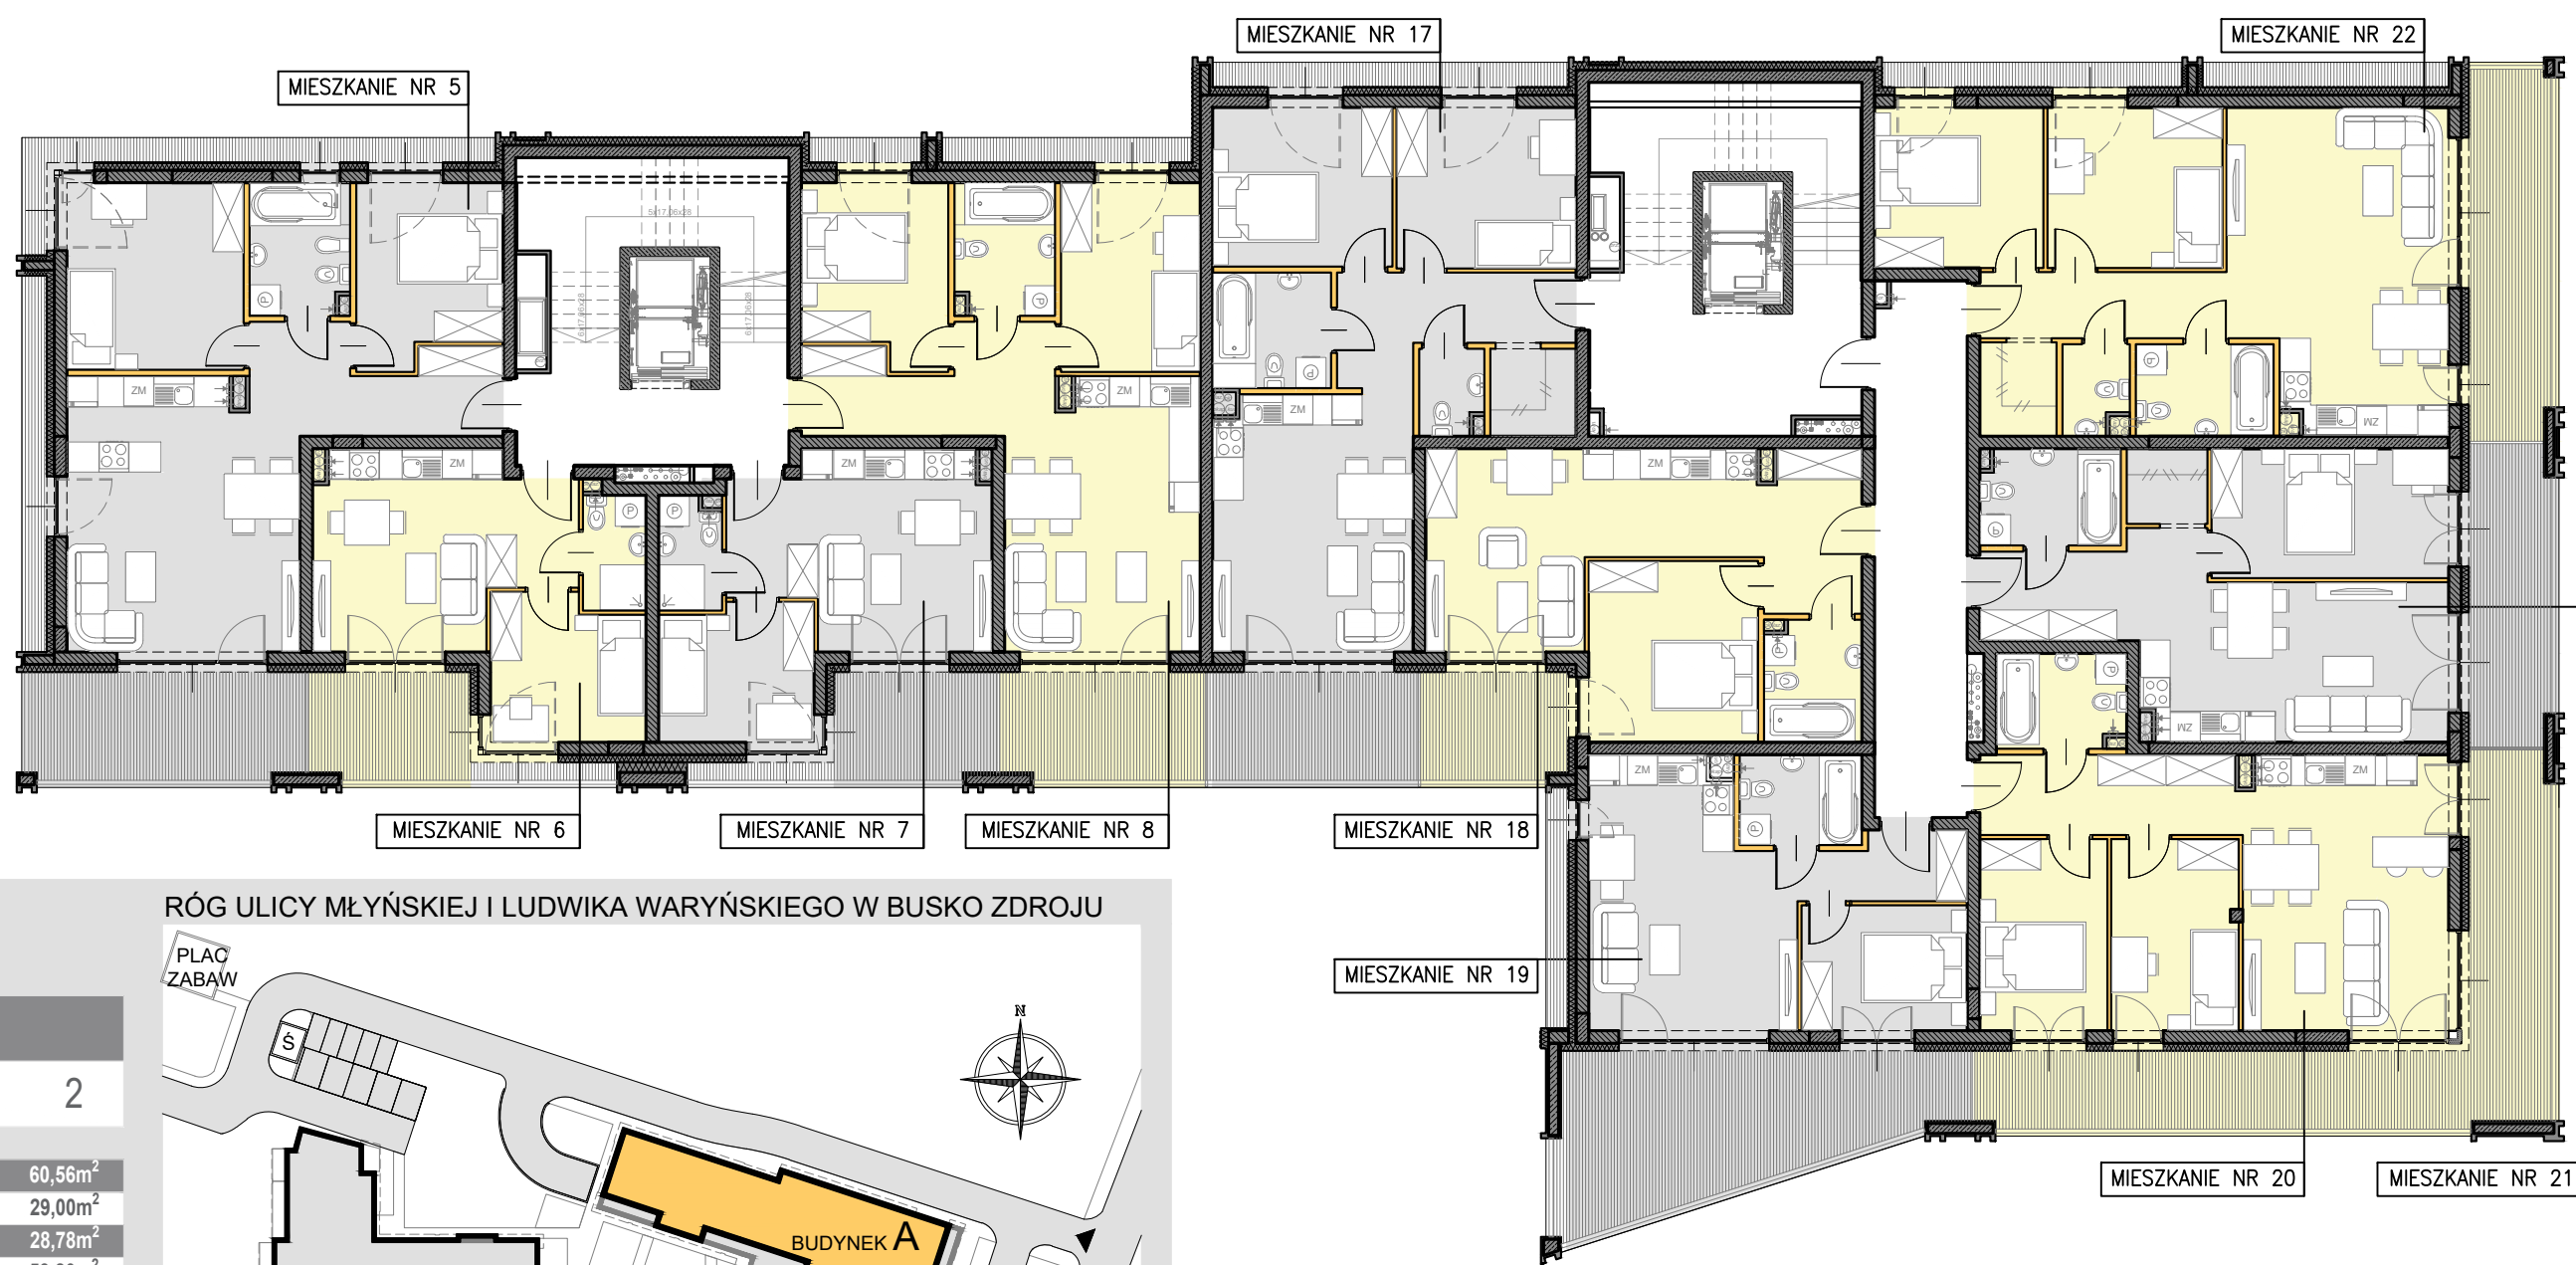

RÓG ULICY MŁYŃSKIEJ I LUDWIKA WARYŃSKIEGO W BUSKO ZDROJU

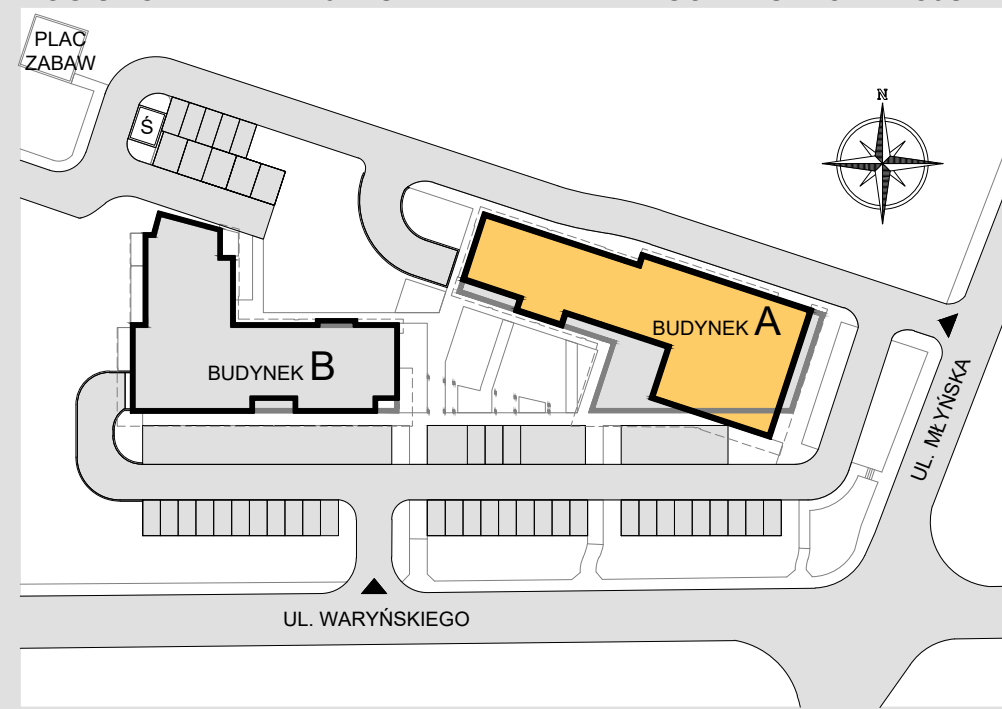

PIĘTRO

3	BUDYNEK A	
	PIĘTRO	2
2	MIESZKANIE NR 5	60,56m ²
	MIESZKANIE NR 6	29,00m ²
	MIESZKANIE NR 7	28,78m ²
	MIESZKANIE NR 8	53,80m ²
1	MIESZKANIE NR 17	60,64m ²
	MIESZKANIE NR 18	42,72m ²
0	MIESZKANIE NR 19	36,35m ²
	MIESZKANIE NR 20	53,91m ²
	MIESZKANIE NR 21	45,76m ²
-1	MIESZKANIE NR 22	64,08m ²