




Nowa DZIELNICA

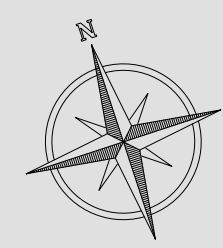


BIURO SPRZEDAŻY:
WJAP INVEST SP. J.
ul. Bohaterów Warszawy 31
28-100 Busko Zdrój
tel.: + 48 505 666 969
nowadzielnica@wjap.pl

SKALA 1:150




UWAGI:

- POWIERZCHNIA POMIESZCZEŃ OBLICZONA JEST WG NORMY PN-ISO 9836:1997;
- MEBLE, DRZWI WEWNĄTRZ LOKALOWE ORAZ URZĄDZENIA NIE WCHODZĄ W SKŁAD STANDARDU DEWELOPERSKIEGO;
- ARANŻACJA POMIESZCZEŃ JEST PRZYKŁADOWA;
- WYMIARY, USYTUOWANIE OKIEN I ŚCIAN DZIAŁOWYCH MOGĄ ULEC ZMIANOM;
- RYSUNEK NIE STANOWI OFERTY HANDLOWEJ;
- RYSUNEK JEST ELEMENTEM POGLĄDOWYM;
- WYM. POMIESZCZEŃ PODANO DO STANU SUROWEGO ŚCIAN;
- POW. POMIESZCZEŃ PODANO W STANIE WYKOŃCZONYM.

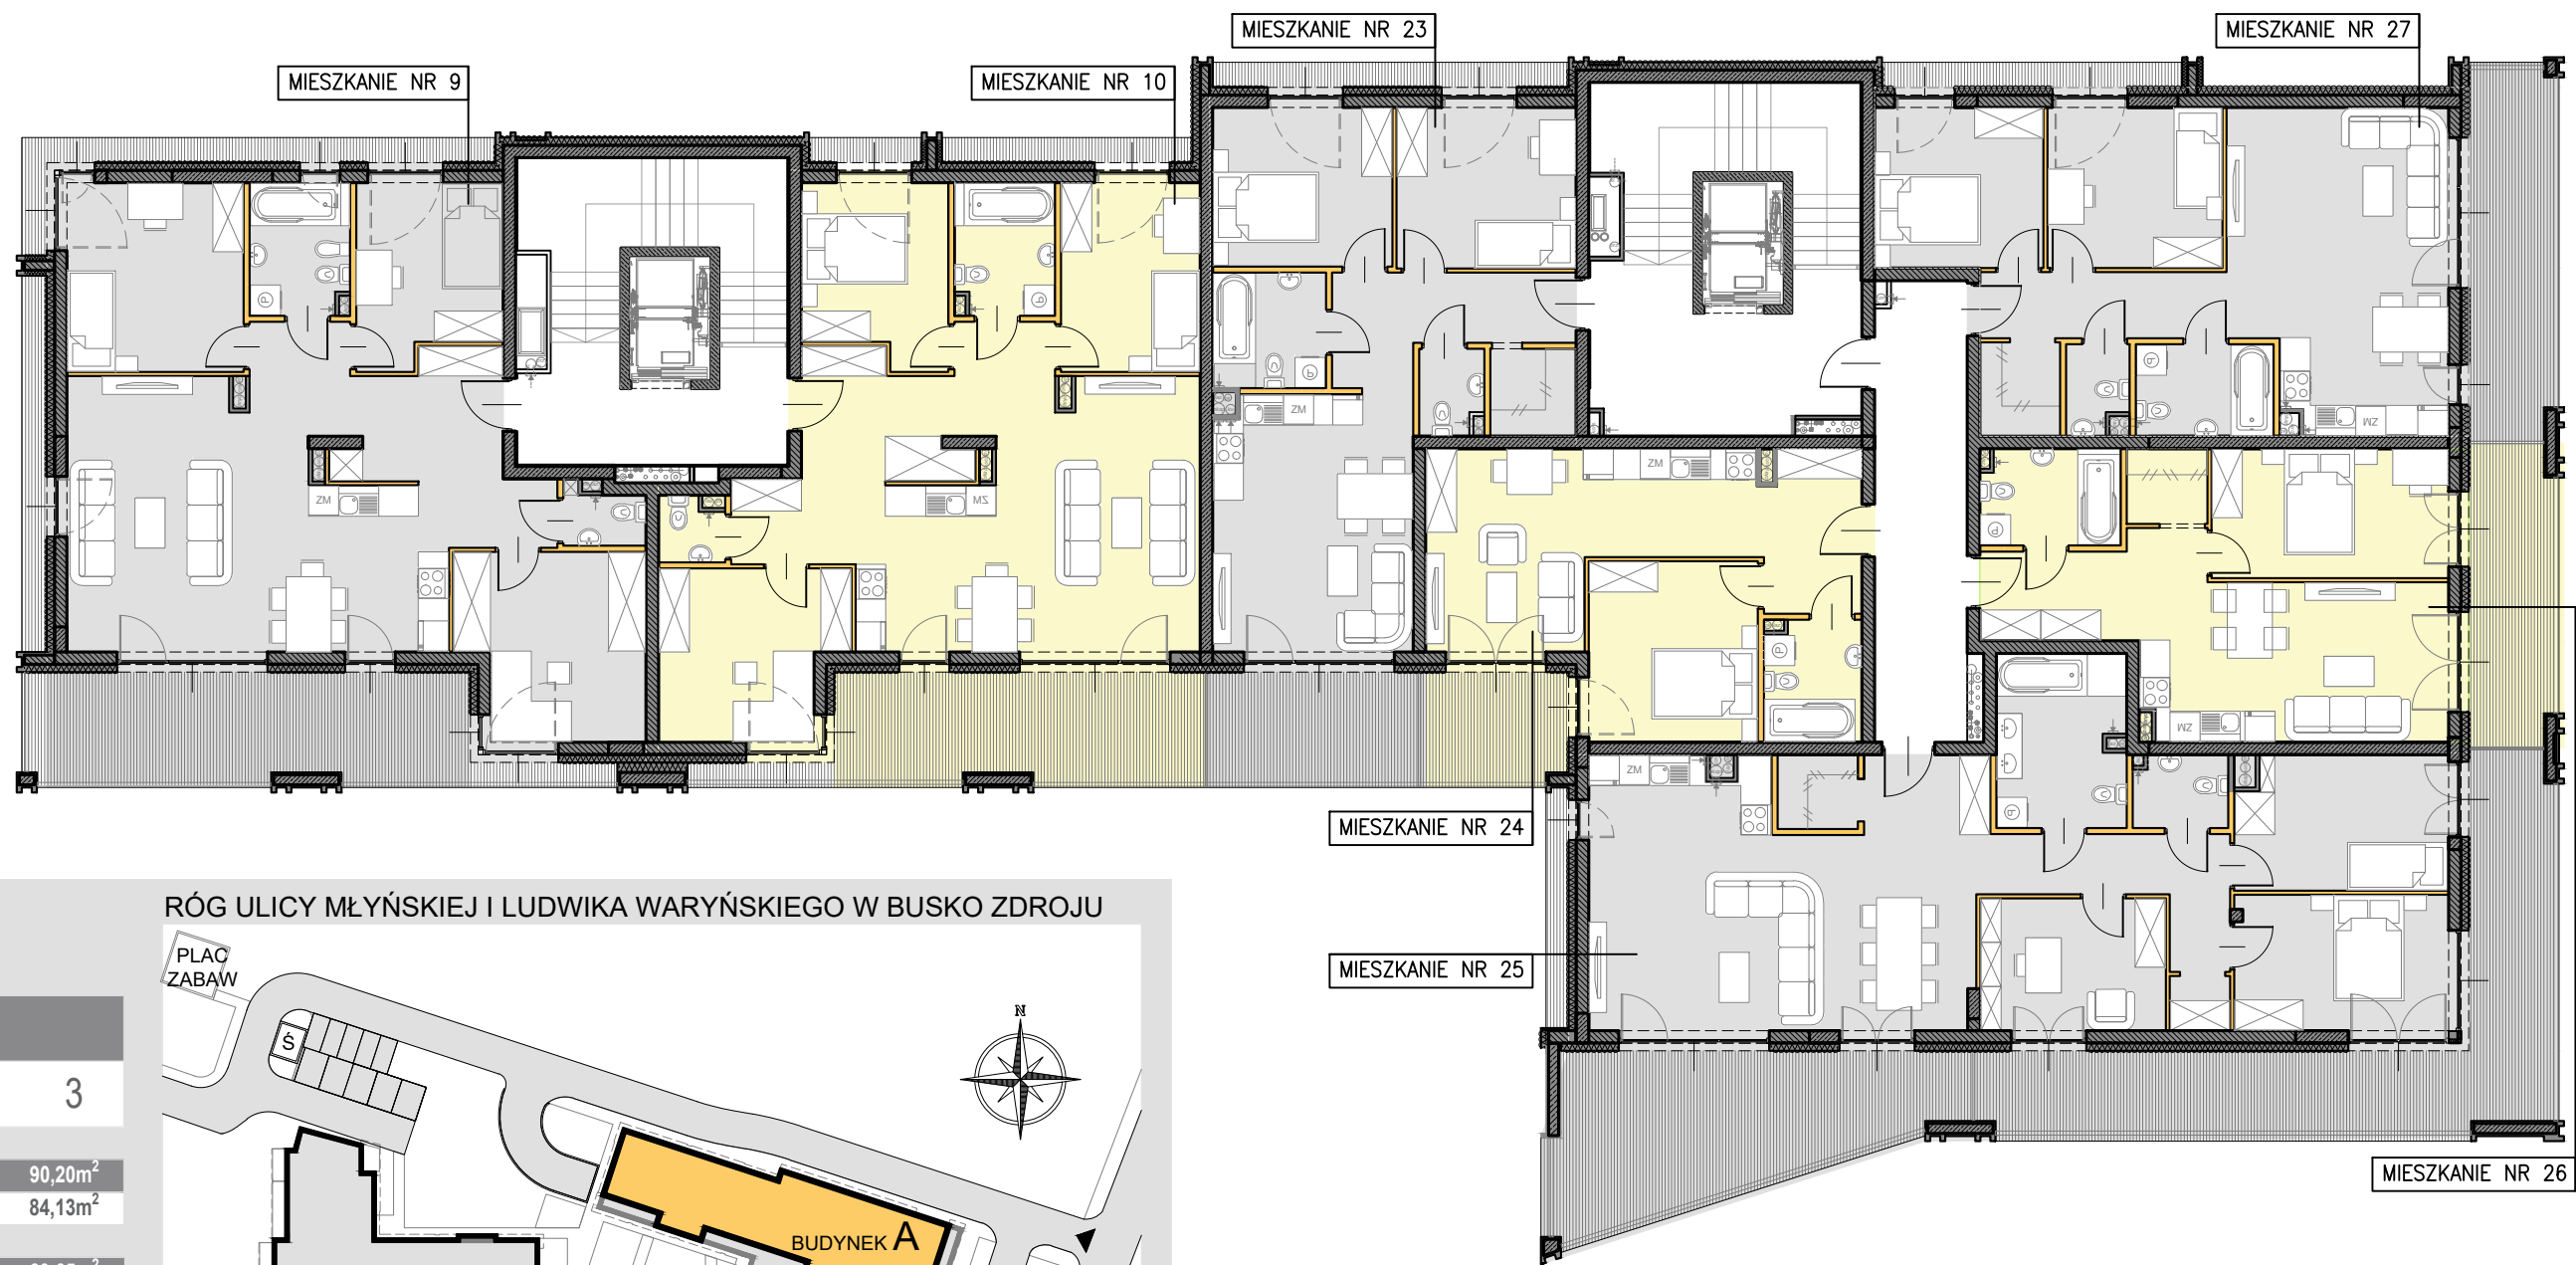

RÓG ULICY MŁYŃSKIEJ I LUDWIKA WARYŃSKIEGO W BUSKO ZDROJU

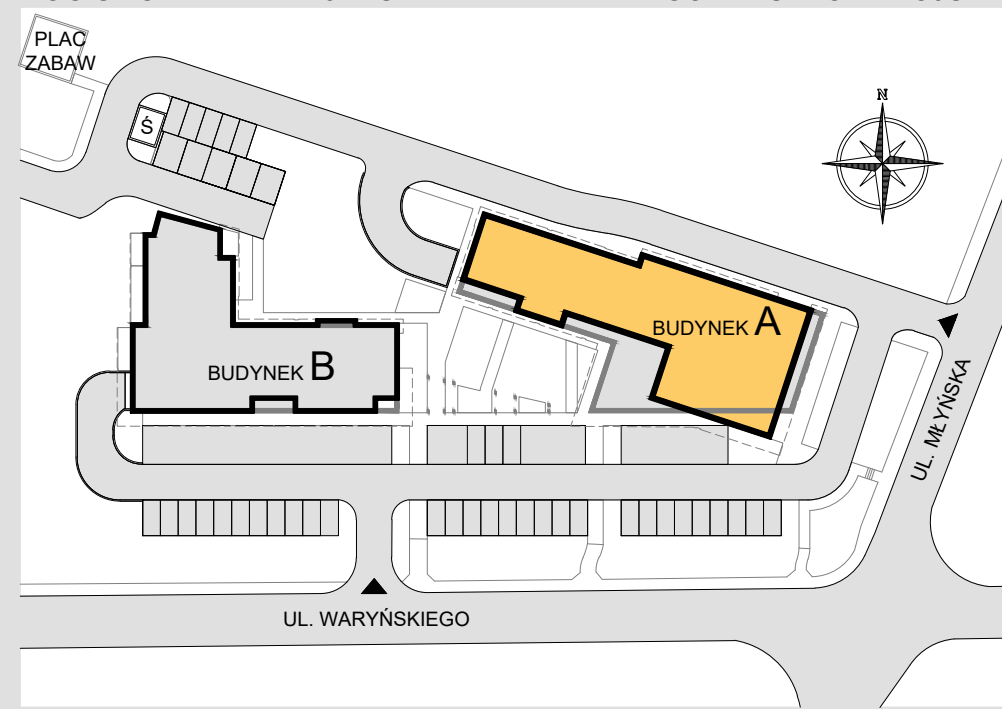

PIĘTRO

3

BUDYNEK A
PIĘTRO 3

2

MIESZKANIE NR 9 90,20m²
MIESZKANIE NR 10 84,13m²

1

MIESZKANIE NR 23 60,65m²
MIESZKANIE NR 24 42,72m²
MIESZKANIE NR 25 93,56m²

0

MIESZKANIE NR 26 45,76m²
MIESZKANIE NR 27 64,04m²

-1