



# Nowa DZIELNICA



BIURO SPRZEDAŻY:  
WJAP INVEST SP. J.  
ul. Bohaterów Warszawy 31  
28-100 Busko Zdrój  
tel.: + 48 505 666 969  
nowadzielnica@wjap.pl



RÓG ULICY MŁYŃSKIEJ I LUDWIKA WARYŃSKIEGO W BUSKU ZDROJU

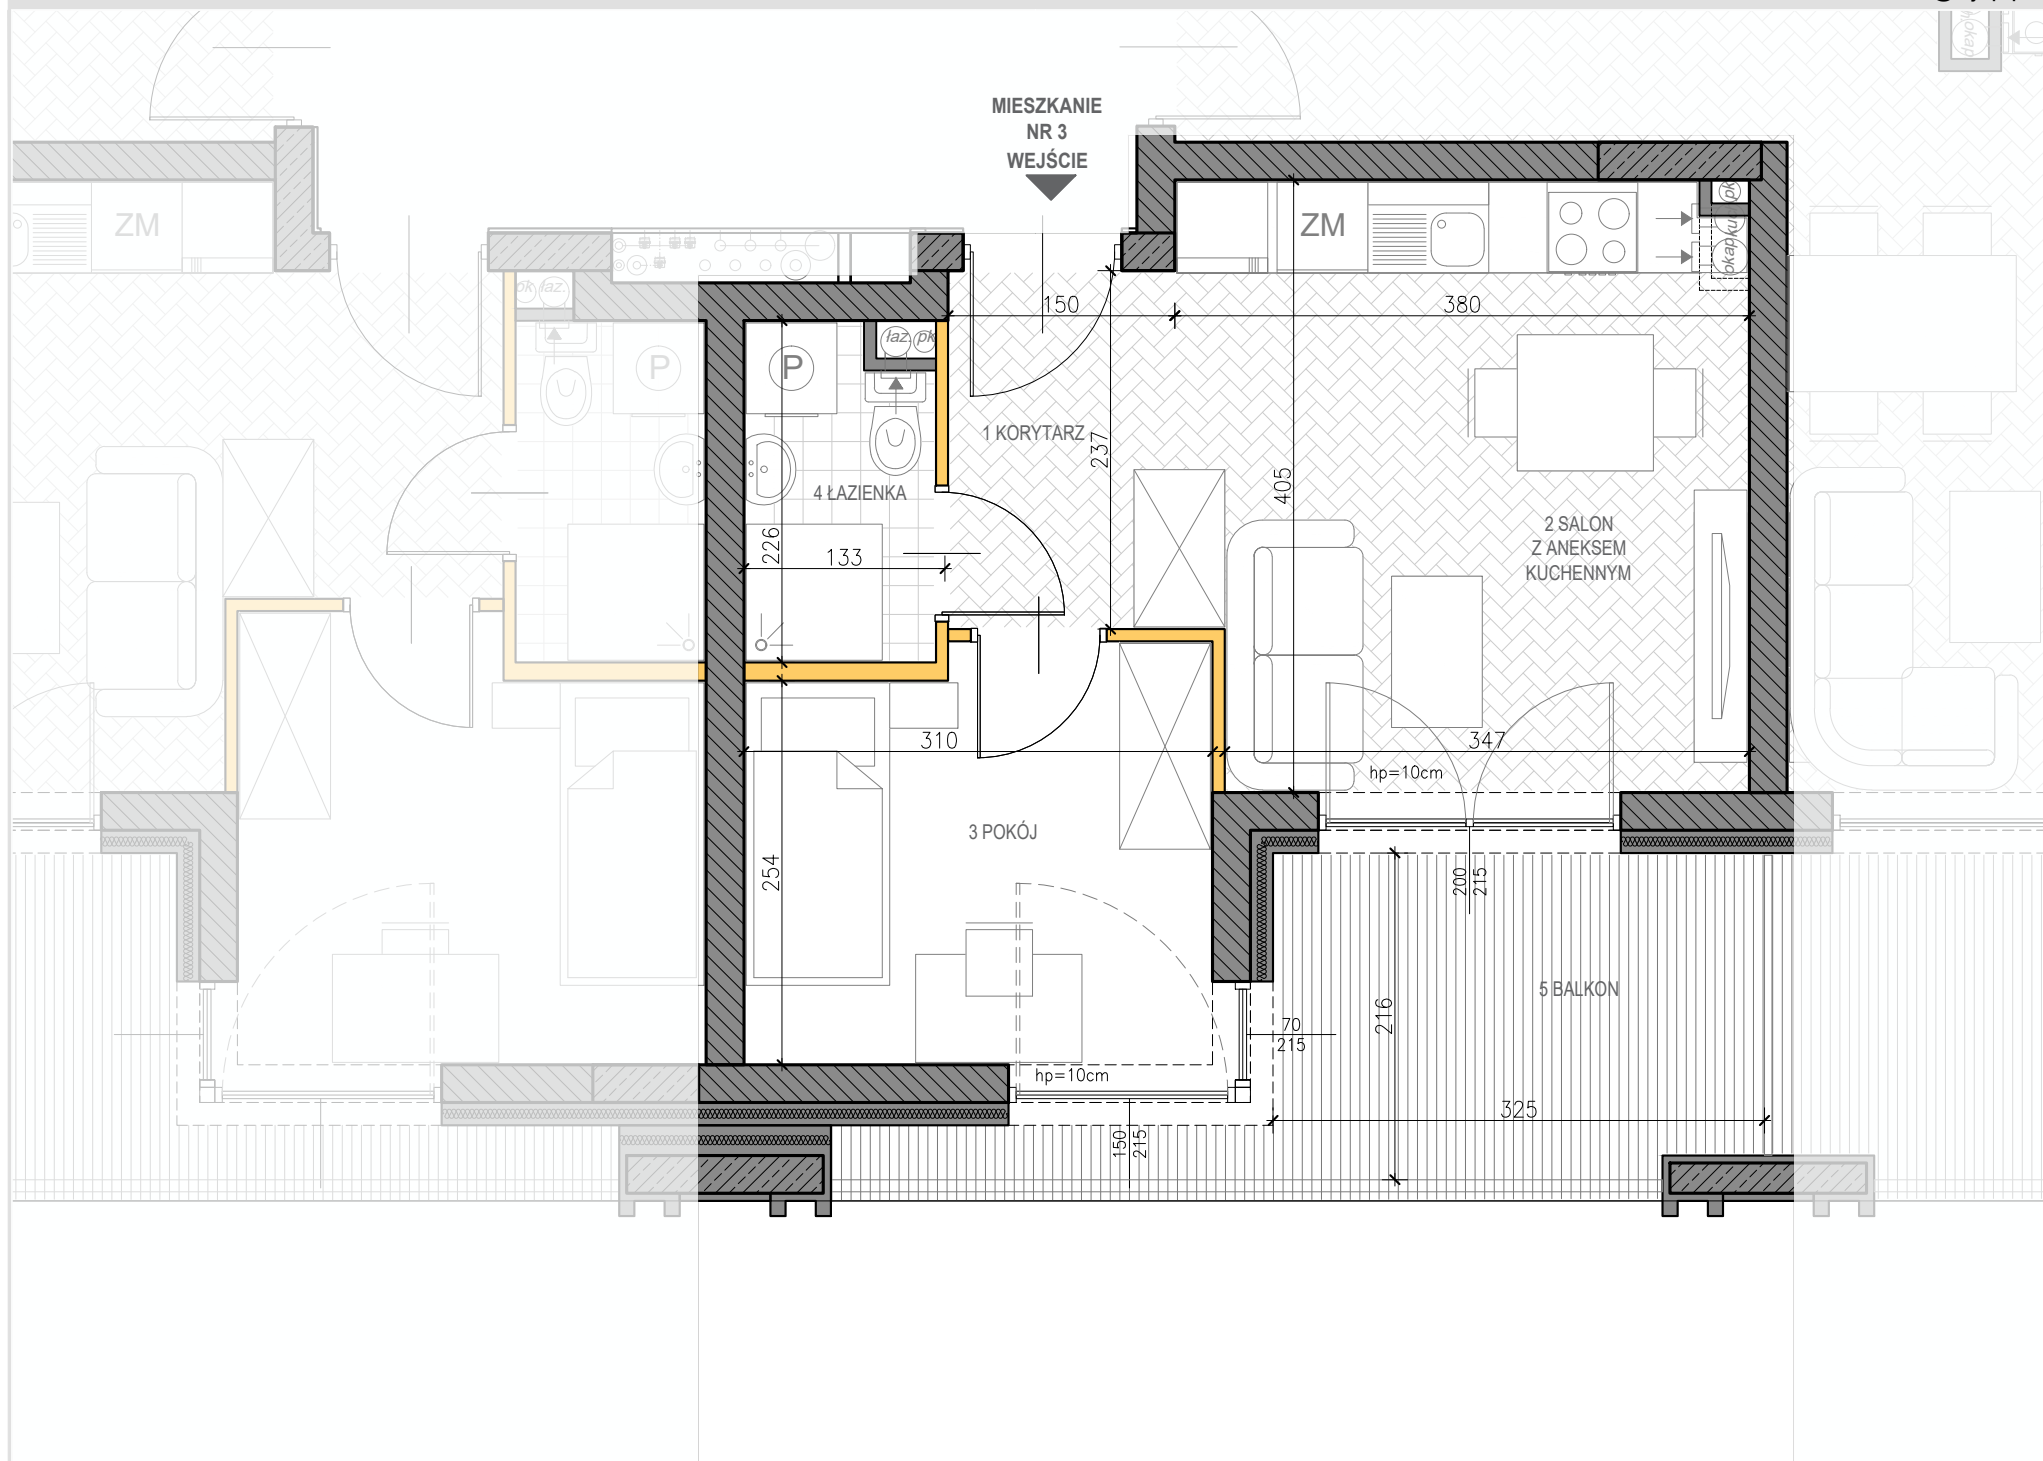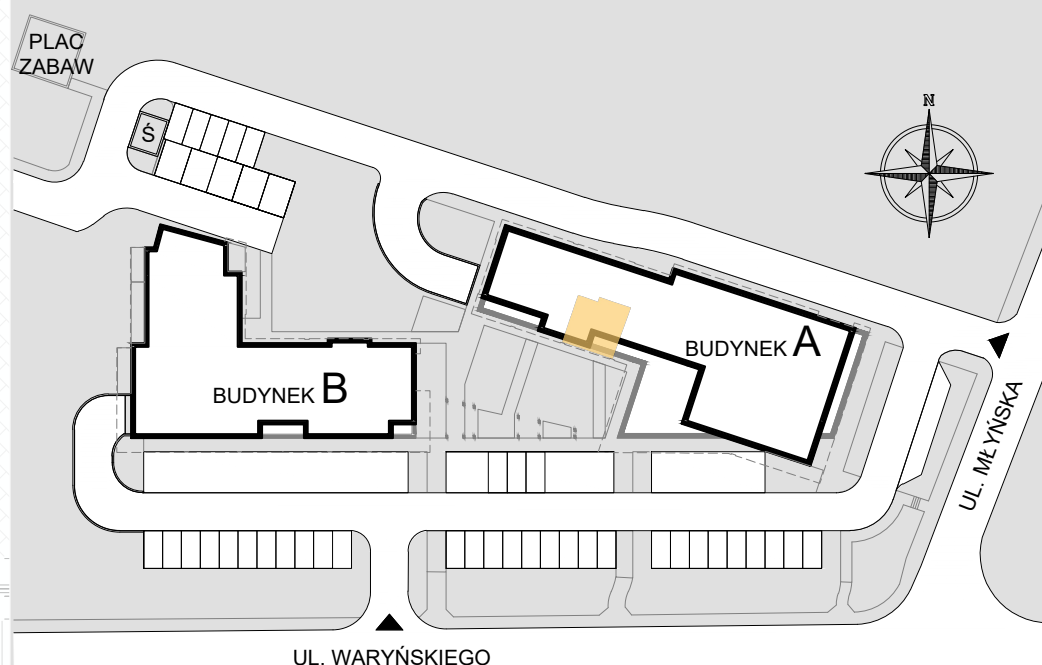

PIĘTRO

3

BUDYNEK A

MIESZKANIE NUMER

3

2

PIĘTRO

1

1

1 KORYTARZ

4,27m<sup>2</sup>

2 SALON Z ANEKSEM KUCHENNYM

13,86m<sup>2</sup>

3 POKÓJ

8,15m<sup>2</sup>

4 ŁAZIENKA

2,61m<sup>2</sup>

0

-1

POWIERZCHNIA UŻYTKOWA


28,89m<sup>2</sup>

5 BALKON


7,40m<sup>2</sup>

ŚCIANA KONSTRUKCYJNA  
ŚCIANA DZIAŁOWA

OKNO BALKONOWE

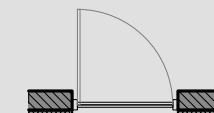

OKNO OTWIERANE  
NA WYSOKOŚCI 90CM

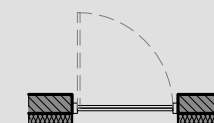

## UWAGI:

- POWIERZCHNIA POMIESZCZEŃ OBLICZONA JEST WG NORMY PN-ISO 9836:1997
- MEBLE, DRZWI WEWNĄTRZLOKALOWE ORAZ URZĄDZENIA NIE WCHODZĄ W SKŁAD STANDARDU DEWELOPERSKIEGO.
- ARANŻACJA POMIESZCZEŃ JEST PRZYKŁADOWA.
- WYMIARY, USYTUOWANIE OKIEN I ŚCIAN DZIAŁOWYCH MOGĄ ULEC ZMIANOM.

- RYSUNEK NIE STANOWI OFERTY HANDLOWEJ,
- RYSUNEK JEST ELEMENTEM POGLĄDOWYM
- WYMIARY POMIESZCZEŃ PODANO DO STANU SUROWEGO ŚCIAN,
- POWIERZCHNIE POMIESZCZEŃ PODANO W STANIE WYKOŃCZONYM

SKALA 1:50

