



Nowa DZIELNICA



BIURO SPRZEDAŻY:
WJAP INVEST SP. J.
ul. Bohaterów Warszawy 31
28-100 Busko Zdrój
tel.: + 48 505 666 969
nowadzielnica@wjap.pl



RÓG ULICY MŁYŃSKIEJ I LUDWIKA WARYŃSKIEGO W BUSKU ZDRÓJU

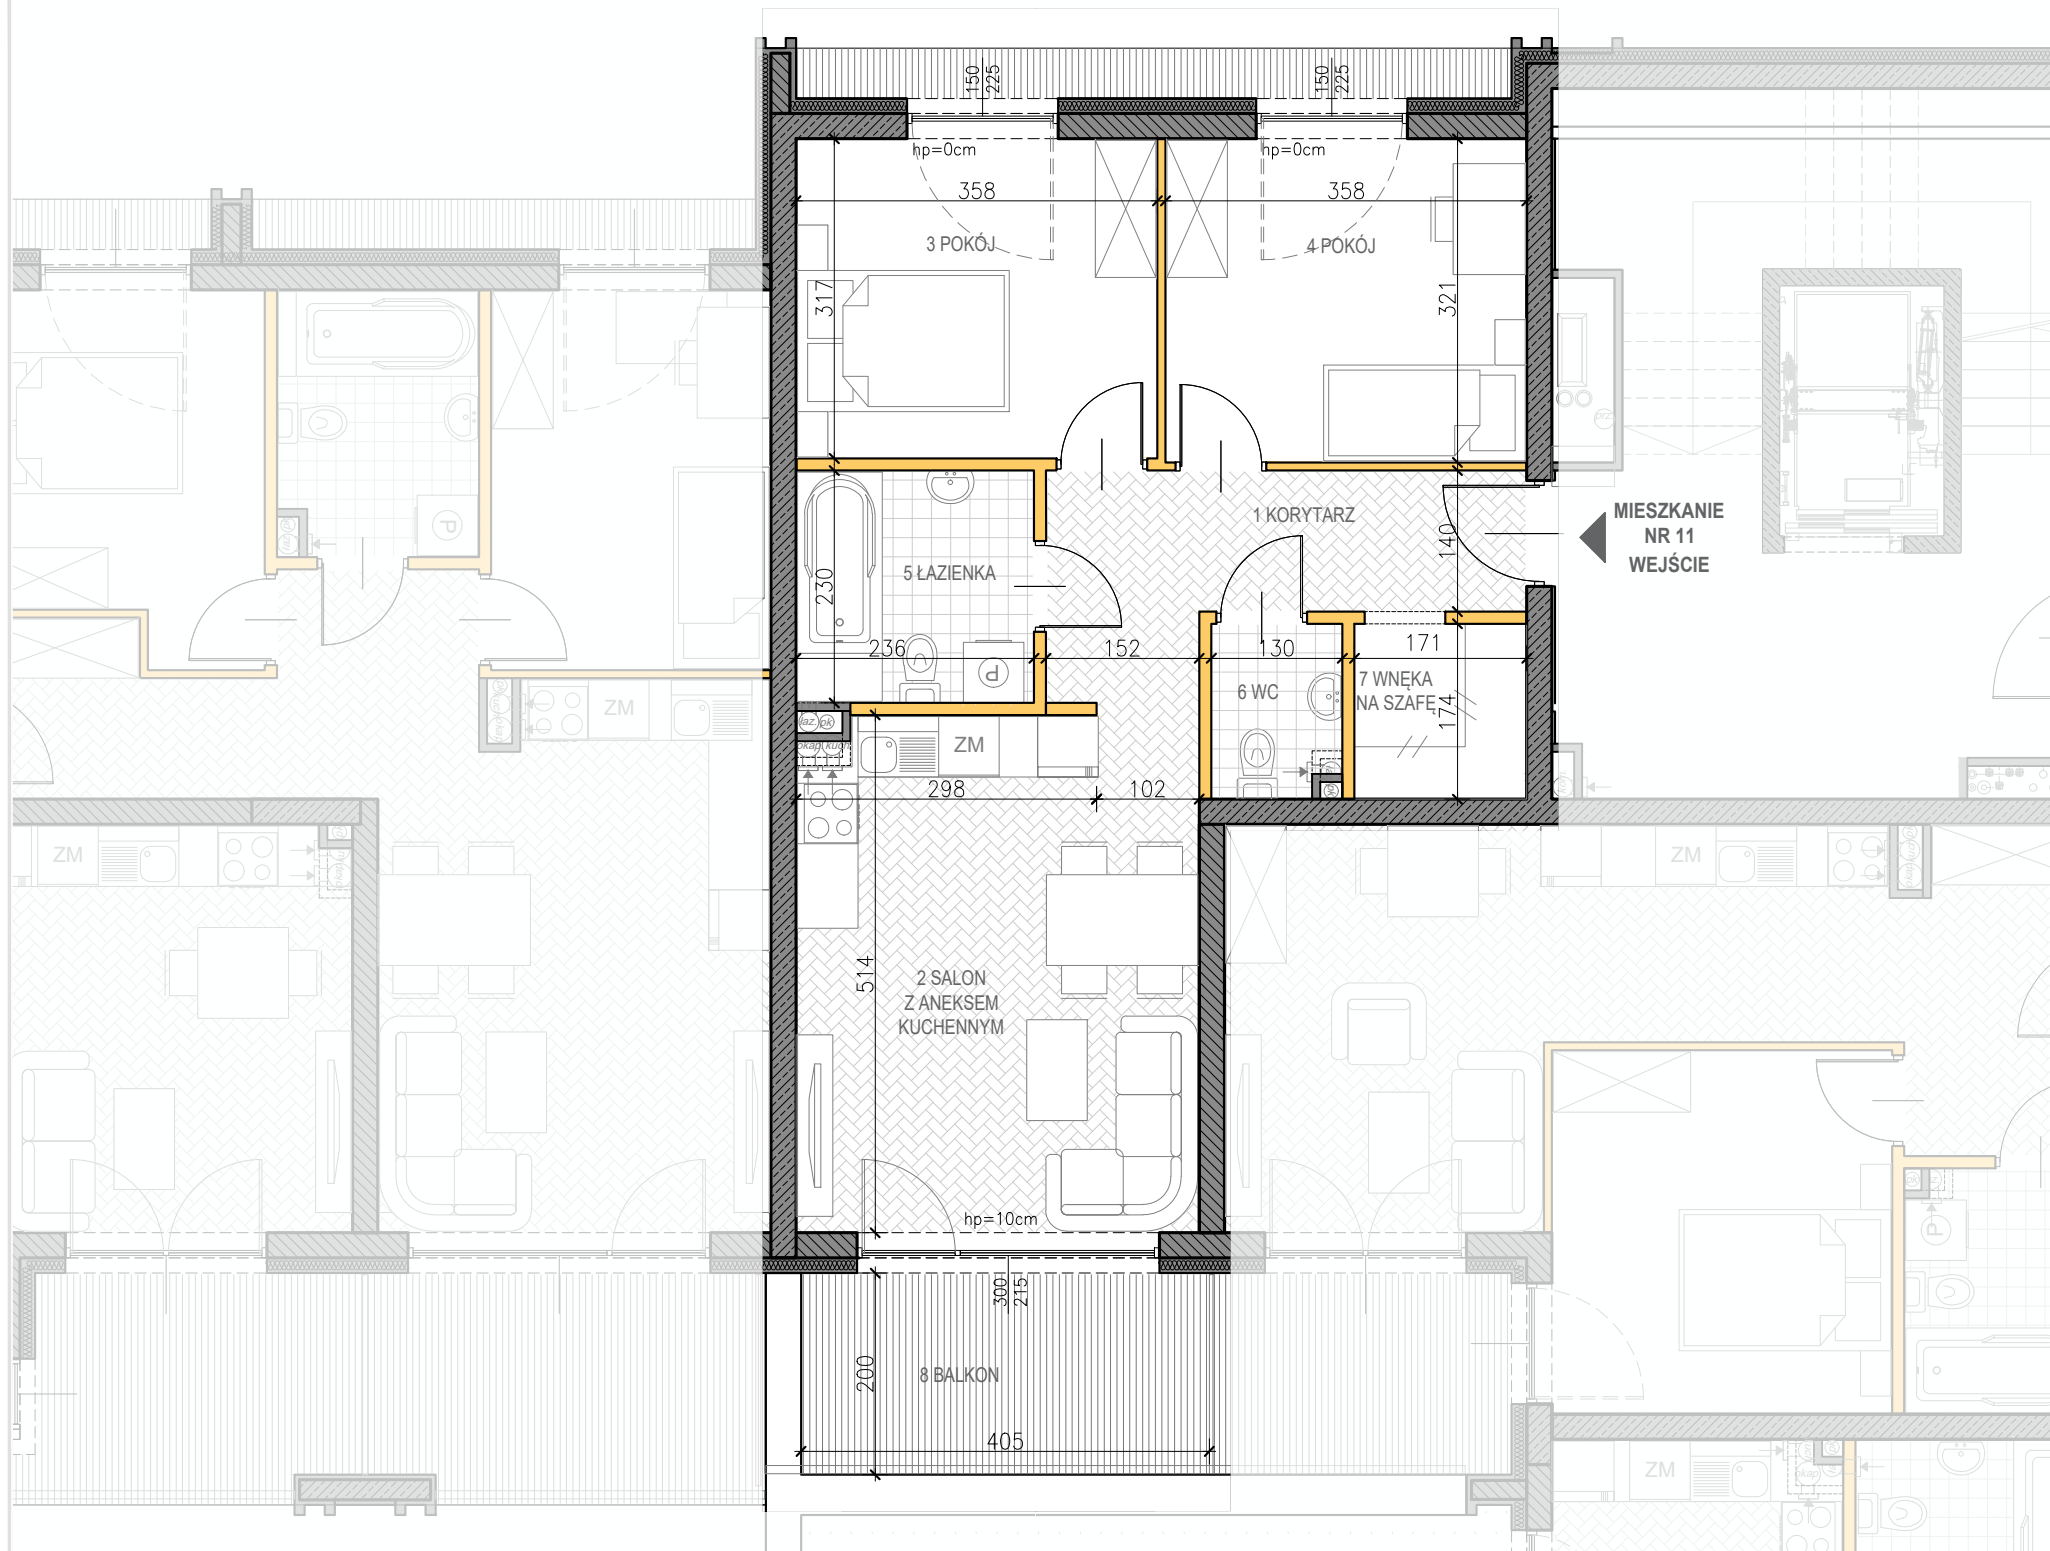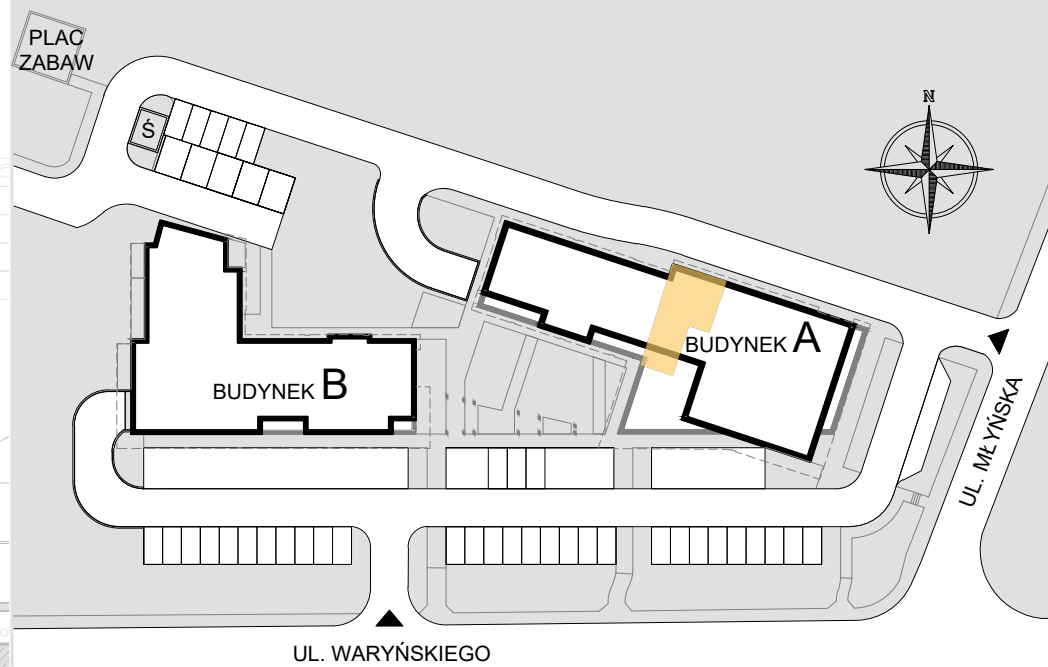

PIĘTRO

- 3
- 2
- 1
- 0
- 1

BUDYNEK A	
MIESZKANIE NUMER	11
PIĘTRO	1
1 KORYTARZ	7,98m ²
2 SALON Z ANEKSEM KUCHENNYM	20,13m ²
3 POKÓJ	11,16m ²
4 POKÓJ	11,30m ²
5 ŁAZIENKA	5,30m ²
6 WC	2,10m ²
7 WNEKA NA SZAFĘ	2,87m ²
POWIERZCHNIA UŻYTKOWA	60,84m²
8 BALKON	9,65m ²



UWAGI:

- POWIERZCHNIA POMIESZCZEŃ OBLICZONA JEST WG NORMY PN-ISO 9836:1997
- MEBLE, DRZWI WEWNĄTRZLOKALOWE ORAZ URZĄDZENIA NIE WCHODZĄ W SKŁAD STANDARDU DEWELOPERSKIEGO.
- ARANŻACJA POMIESZCZEŃ JEST PRZYKŁADOWA.
- WYMIARY, USYTUOWANIE OKIEN I ŚCIAN DZIAŁOWYCH MOGĄ ULEC ZMIANOM.
- RYSUNEK NIE STANOWI OFERTY HANDLOWEJ,
- RYSUNEK JEST ELEMENTEM POGLĄDOWYM
- WYMIARY POMIESZCZEŃ PODANO DO STANU SUROWEGO ŚCIAN,
- POWIERZCHNIE POMIESZCZEŃ PODANO W STANIE WYKOŃCZONYM

ŚCIANA KONSTRUKCYJNA
ŚCIANA DZIAŁOWA

SKALA 1:75

