

Nowa DZIELNICA





BIURO SPRZEDAŻY:
WJAP INVEST SP. J.
ul. Bohaterów Warszawy 31
28-100 Busko Zdrój
tel.: + 48 505 666 969
nowadzielnica@wjap.pl



BUDYNEK A

BUDYNEK B

RÓG ULICY MŁYŃSKIEJ I LUDWIKA WARYŃSKIEGO W BUSKU ZDRÓJU

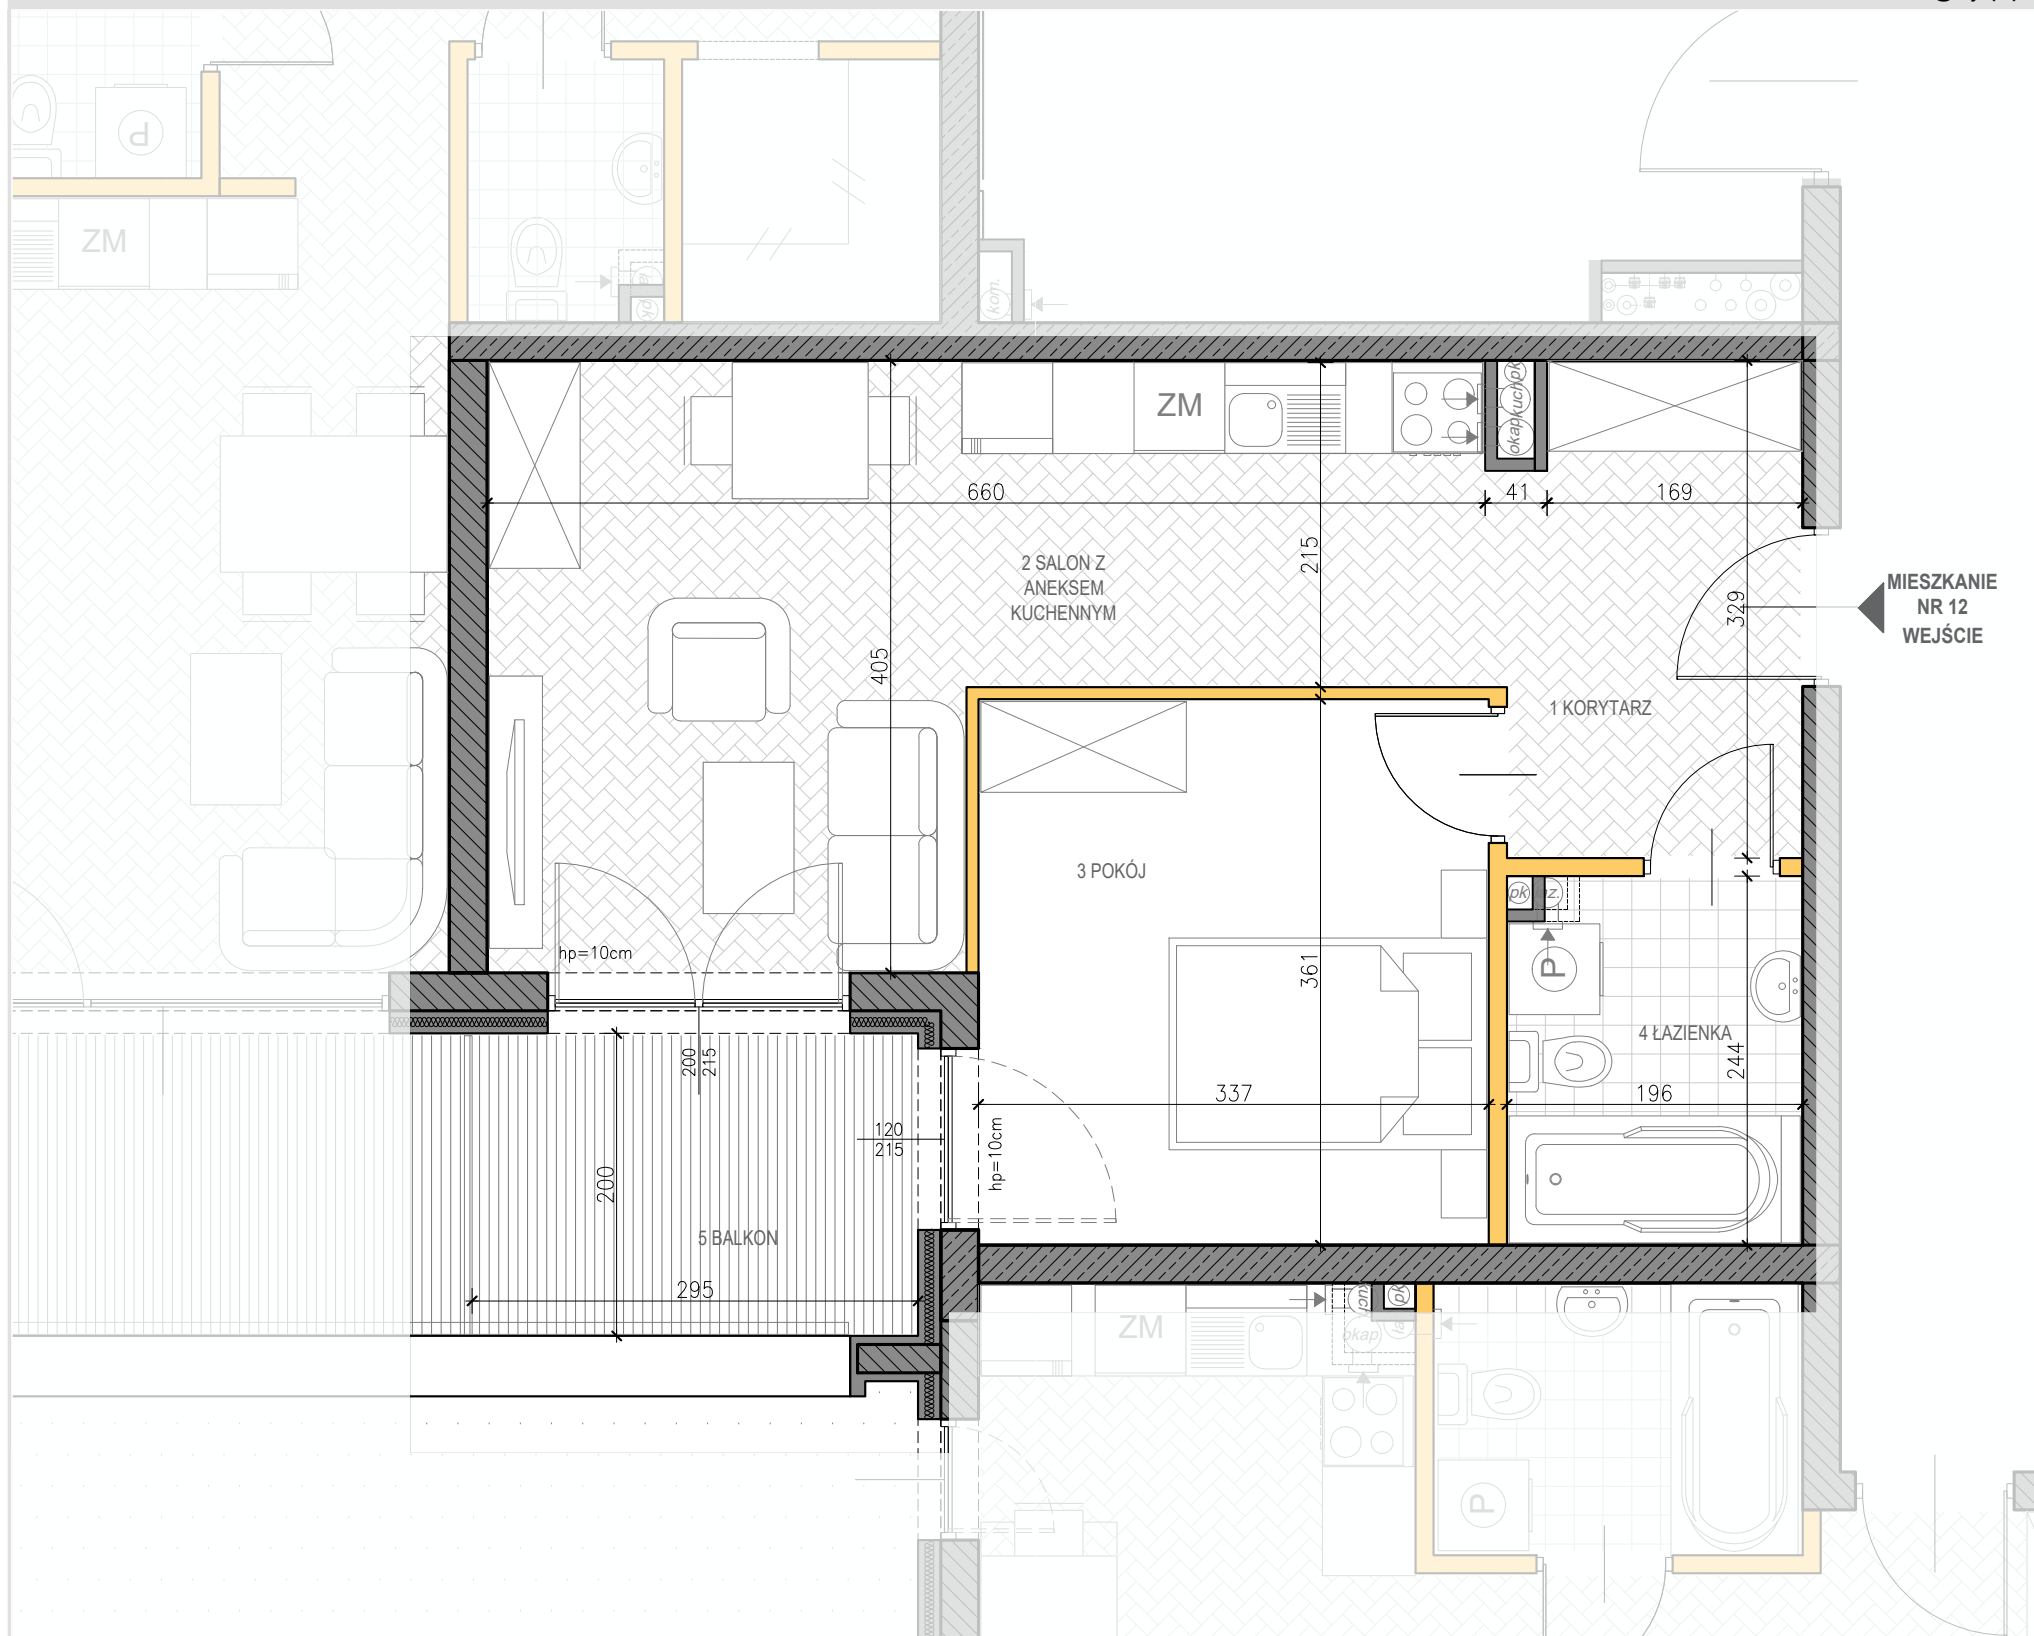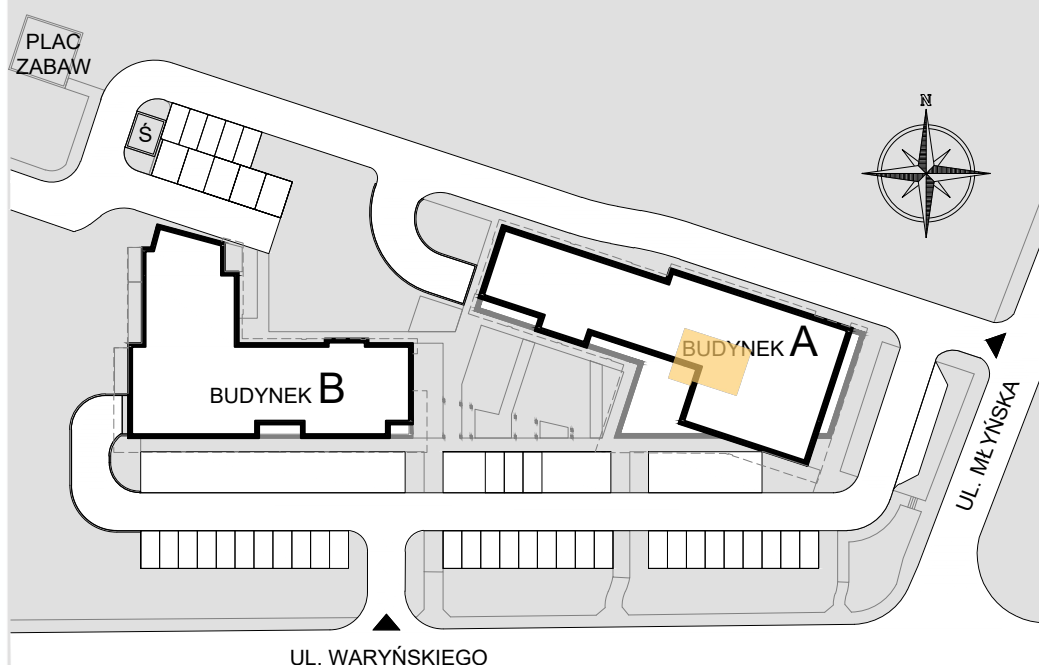


MIESZKANIE
NR 12
WEJŚCIE

PIĘTRO


PIĘTRO	BUDYNEK A
3	MIESZKANIE NUMER 12
2	PIĘTRO 1
1	1 KORYTARZ 5,97m ²
0	2 SALON Y ANEKSEM KUCHENNZM 20,29m ²
-1	3 POKÓJ 11,98m ²
	4 ŁAZIENKA 4,50m ²
	POWIERZCHNIA UŻYTKOWA 42,80m ²
	5 BALKON 6,72m ²

ŚCIANA KONSTRUKCYJNA
ŚCIANA DZIAŁOWA


SKALA 1:50

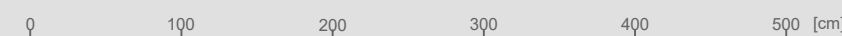

OKNO BALKONOWE

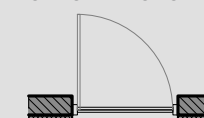

OKNO OTWIERANE
NA WYSOKOŚCI 90CM

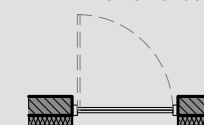

UWAGI:

- POWIERZCHNIA POMIESZCZEŃ OBLICZONA JEST WG NORMY PN-ISO 9836:1997
- MEBLE, DRZWI WEWNĄTRZLOKALOWE ORAZ URZĄDZENIA NIE WCHODZĄ W SKŁAD STANDARDU DEWELOPERSKIEGO.
- ARANŻACJA POMIESZCZEŃ JEST PRZYKŁADOWA.
- WYMIARY, USYTUOWANIE OKIEN I ŚCIAN DZIAŁOWYCH MOGĄ ULEC ZMIANOM.

- RYSUNEK NIE STANOWI OFERTY HANDLOWEJ,
- RYSUNEK JEST ELEMENTEM POGLĄDOWYM
- WYMIARY POMIESZCZEŃ PODANO DO STANU SUROWEGO ŚCIAN,
- POWIERZCHNIE POMIESZCZEŃ PODANO W STANIE WYKOŃCZONYM