

Nowa DZIELNICA





BIURO SPRZEDAŻY:
WJAP INVEST SP. J.
ul. Bohaterów Warszawy 31
28-100 Busko Zdrój
tel.: + 48 505 666 969
nowadzielnica@wjap.pl



BUDYNEK B

BUDYNEK A

RÓG ULICY MŁYŃSKIEJ I LUDWIKA WARYŃSKIEGO W BUSKU ZDRÓJU

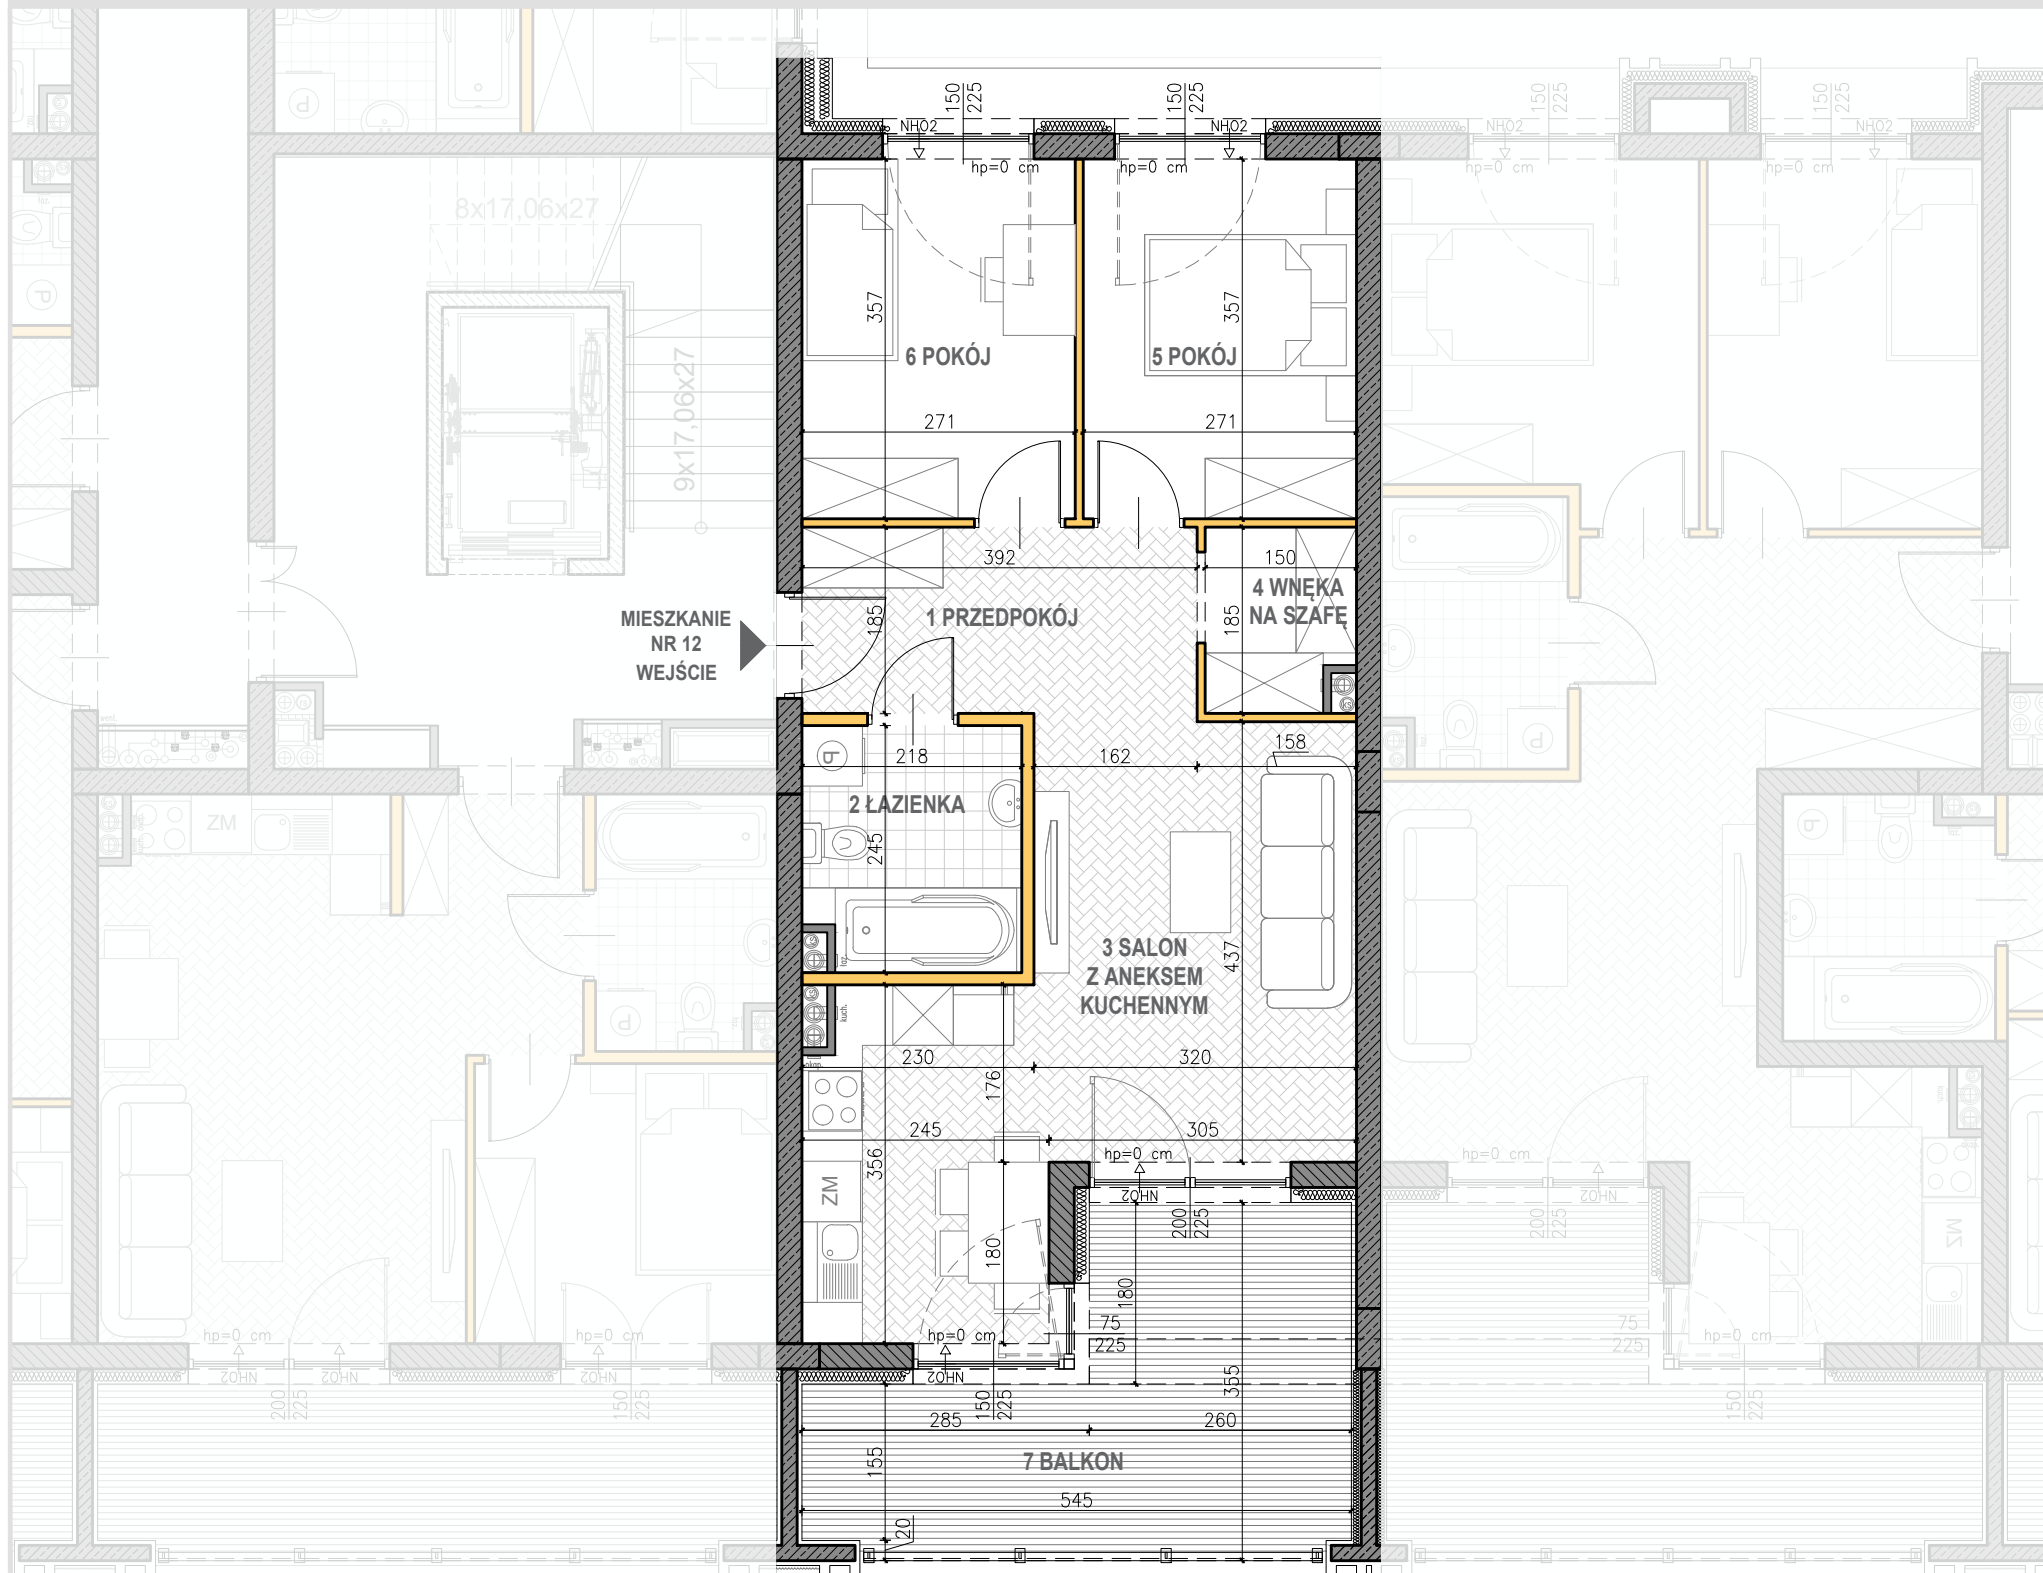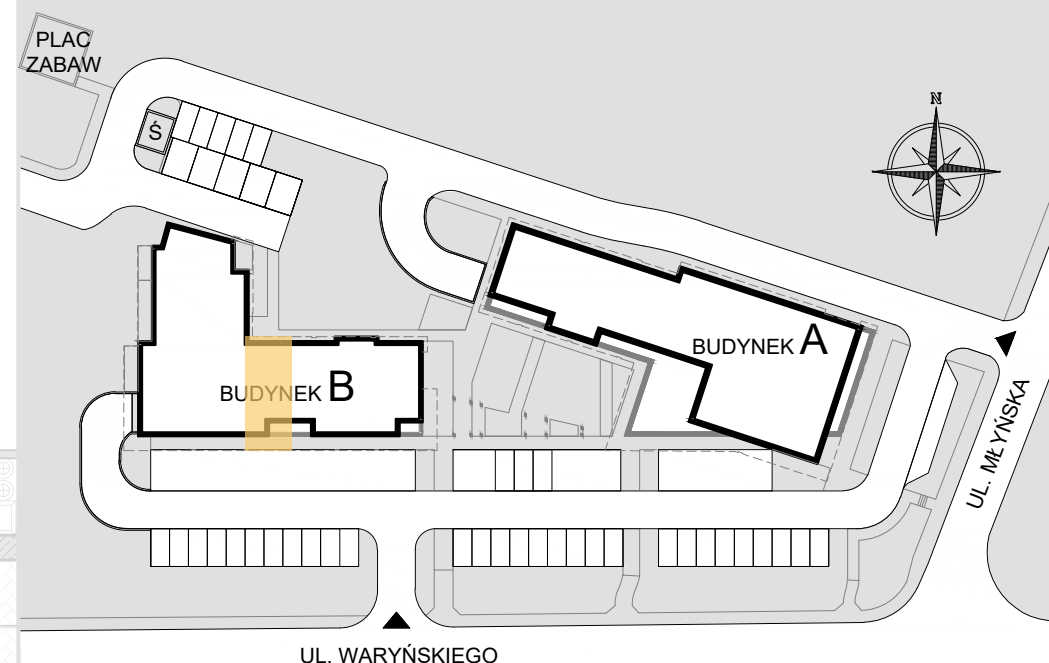

PIĘTRO

- 3
- 2
- 1
- 0
- 1

BUDYNEK B

MIESZKANIE NUMER	12
PIĘTRO	2
1 PRZEDPOKÓJ	7,07m ²
2 ŁAZIENKA	5,04m ²
3 SALON Z ANEKSEM KUCHENNYM	21,99m ²
4 WNEKA NA SZAFĘ	2,52m ²
5 POKÓJ	9,49m ²
6 POKÓJ	9,49m ²

POWIERZCHNIA UŻYTKOWA	55,60m ²
7 BALKON	13,99m ²

ŚCIANA KONSTRUKCYJNA
ŚCIANA DZIAŁOWA



UWAGI:

- POWIERZCHNIA POMIESZCZEŃ OBLICZONA JEST WG NORMY PN-ISO 9836:1997
- MEBLE, DRZWI WEWNĄTRZLOKALOWE ORAZ URZĄDZENIA NIE WCHODZĄ W SKŁAD STANDARDU DEWELOPERSKIEGO.
- ARANŻACJA POMIESZCZEŃ JEST PRZYKŁADOWA.
- WYMIARY, USYTUOWANIE OKIEN I ŚCIAN DZIAŁOWYCH MOGĄ ULEC ZMIANOM.

- RYSUNEK NIE STANOWI OFERTY HANDLOWEJ,
- RYSUNEK JEST ELEMENTEM POGLĄDOWYM
- WYMIARY POMIESZCZEŃ PODANO DO STANU SUROWEGO ŚCIAN,
- POWIERZCHNIE POMIESZCZEŃ PODANO W STANIE WYKOŃCZONYM

SKALA 1:75

