



Nowa DZIELNICA



BIURO SPRZEDAŻY:
WJAP INVEST SP. J.
ul. Bohaterów Warszawy 31
28-100 Busko Zdrój
tel.: + 48 505 666 969
nowadzielnica@wjap.pl



RÓG ULICY MŁYŃSKIEJ I LUDWIKA WARYŃSKIEGO W BUSKU ZDRÓJU

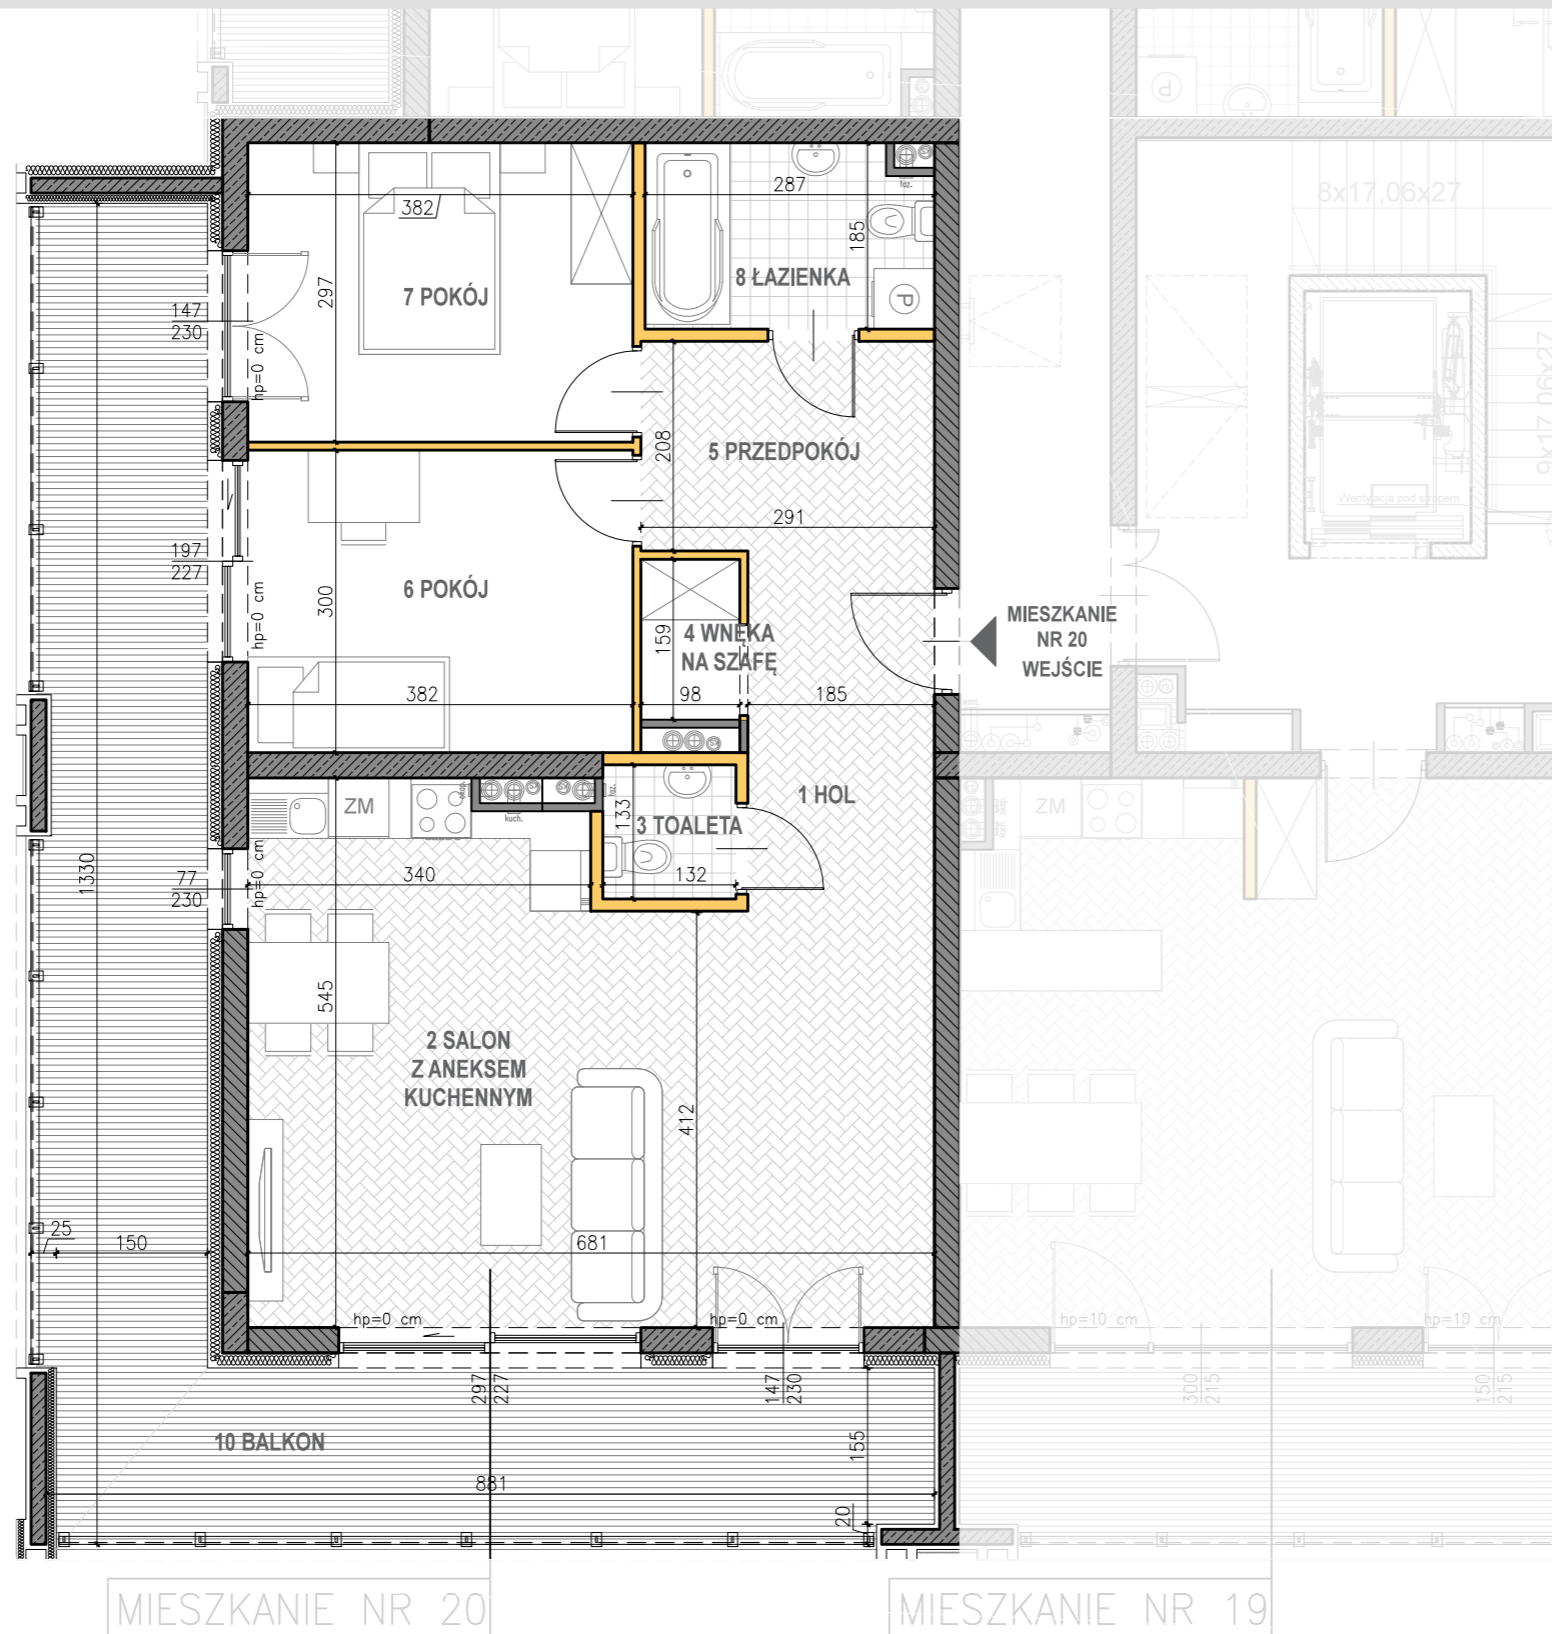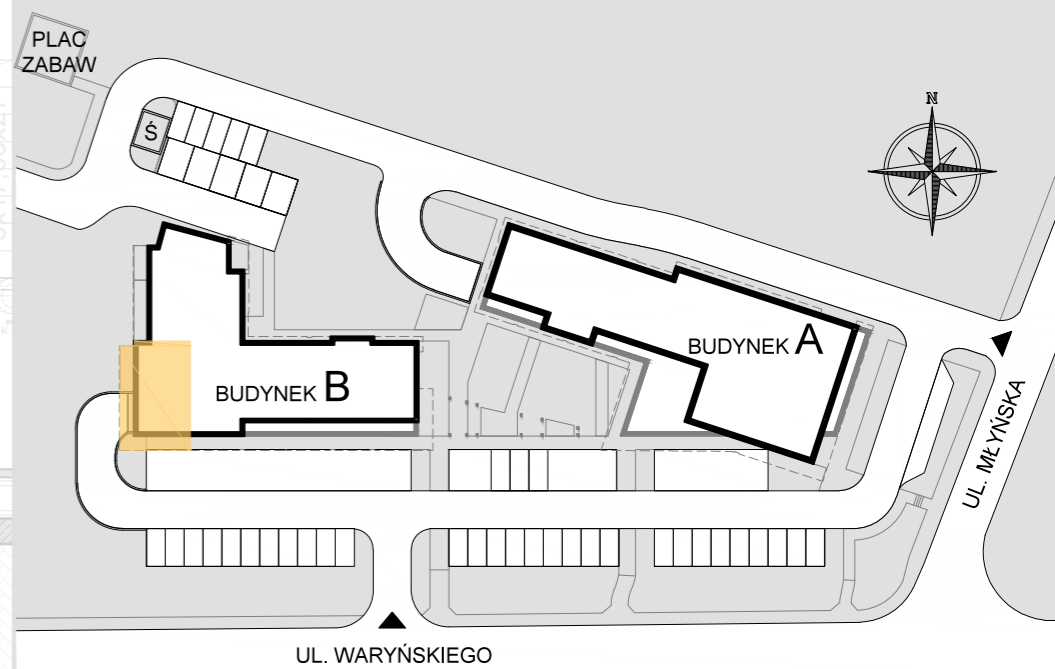

PIĘTRO

3

BUDYNEK B

MIESZKANIE NUMER

20

PIĘTRO

3

1 HOL 6,52m²

2 SALON Z ANEKSEM KUCHENNYM 31,85m²

3 TOALETA 1,68m²

4 WNEKA NA SZAFĘ 1,48m²

5 PRZEDPOKÓJ 5,90m²

6 POKÓJ 11,26m²

7 POKÓJ 11,14m²

8 ŁAZIENKA 5,01m²


POWIERZCHNIA UŻYTKOWA 74,84m²

10 BALKON 34,15m²


ŚCIANA KONSTRUKCYJNA

ŚCIANA DZIAŁOWA


OKNO BALKONOWE

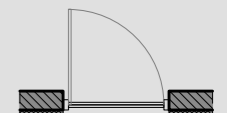

OKNO OTWIERANE
NA WYSOKOŚCI 90CM

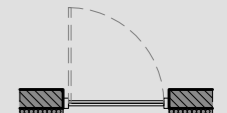

SKALA 1:50

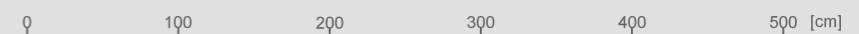

UWAGI:

- POWIERZCHNIA POMIESZCZEŃ OBLICZONA JEST WG NORMY PN-ISO 9836:1997
- MEBLE, DRZWI WEWNĄTRZLOKALOWE ORAZ URZĄDZENIA NIE WCHODZĄ W SKŁAD STANDARDU DEWELOPERSKIEGO.
- ARANŻACJA POMIESZCZEŃ JEST PRZYKŁADOWA.
- WYMIARY, USYTUOWANIE OKIEN I ŚCIAN DZIAŁOWYCH MOGĄ ULEC ZMIANOM.

- RYSUNEK NIE STANOWI OFERTY HANDLOWEJ,
- RYSUNEK JEST ELEMENTEM POGLĄDOWYM
- WYMIARY POMIESZCZEŃ PODANO DO STANU SUROWEGO ŚCIAN,
- POWIERZCHNIE POMIESZCZEŃ PODANO W STANIE WYKOŃCZONYM