



# Nowa DZIELNICA



BIURO SPRZEDAŻY:  
WJAP INVEST SP. J.  
ul. Bohaterów Warszawy 31  
28-100 Busko Zdrój  
tel.: + 48 505 666 969  
nowadzielnica@wjap.pl



RÓG ULICY MŁYŃSKIEJ I LUDWIKA WARYŃSKIEGO W BUSKU ZDRÓJU

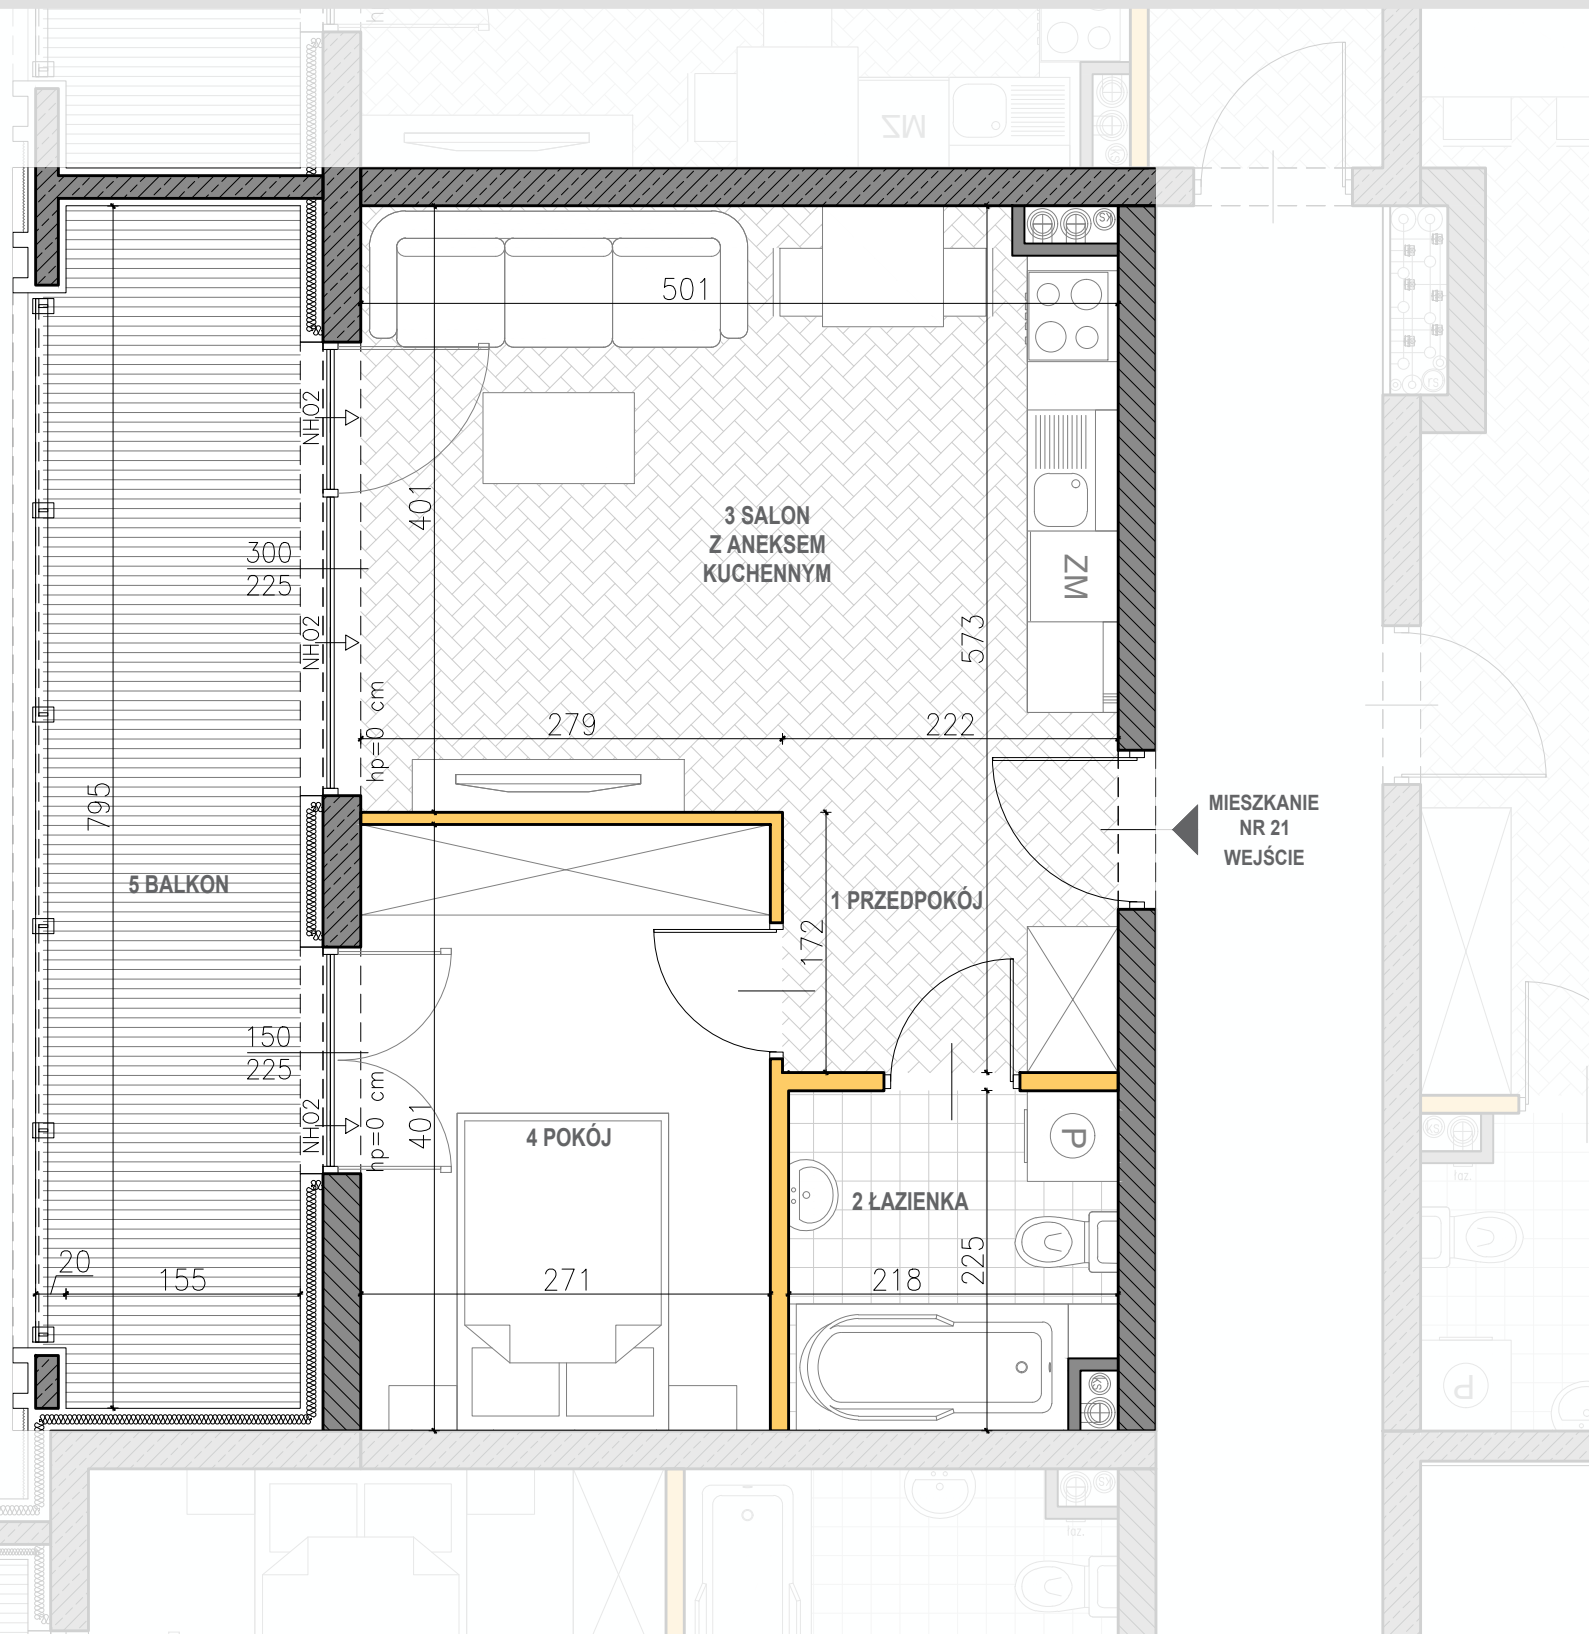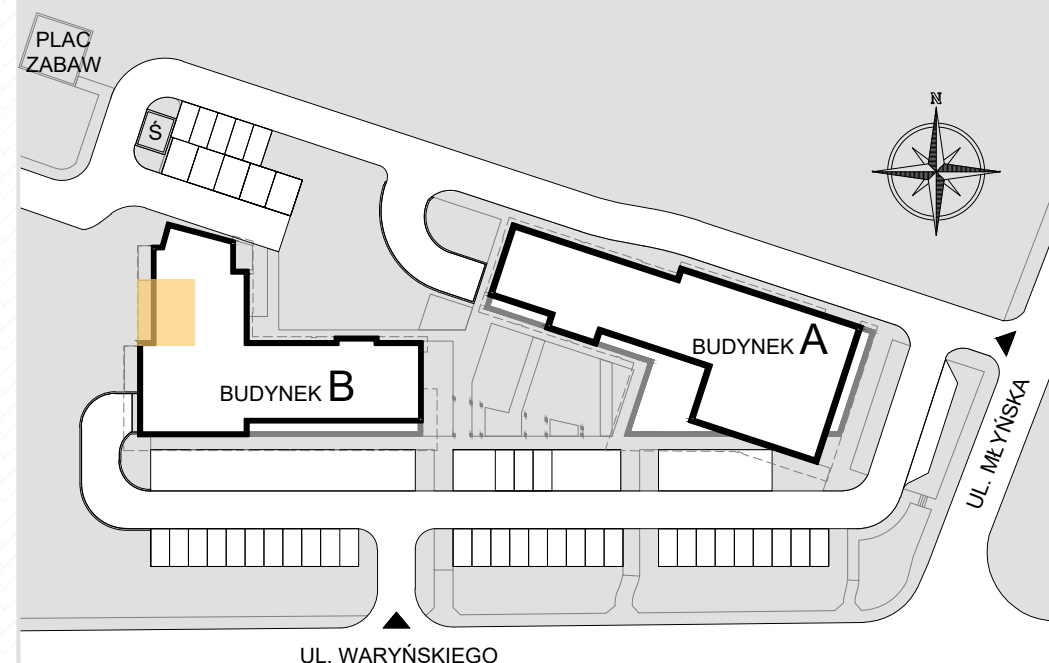

PIĘTRO

3

BUDYNEK B

MIESZKANIE NUMER

21

PIĘTRO

3

1 PRZEDPOKÓJ

4,30m<sup>2</sup>

2 ŁAZIENKA

4,61m<sup>2</sup>

3 SALON Z ANEKSEM KUCHENNYM

19,00m<sup>2</sup>

4 POKÓJ

10,67m<sup>2</sup>

POWIERZCHNIA UŻYTKOWA

38,58m<sup>2</sup>


5 BALKON

13,37m<sup>2</sup>


ŚCIANA KONSTRUKCYJNA

ŚCIANA DZIAŁOWA


OKNO BALKONOWE

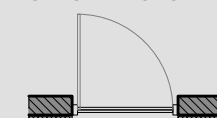

OKNO OTWIERANE  
NA WYSOKOŚCI 90CM

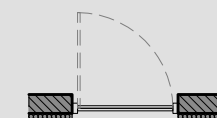

SKALA 1:50

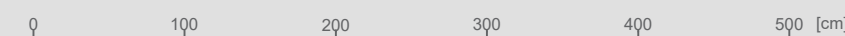

## UWAGI:

- POWIERZCHNIA POMIESZCZEŃ OBLICZONA JEST WG NORMY PN-ISO 9836:1997
- MEBLE, DRZWI WEWNĄTRZLOKALOWE ORAZ URZĄDZENIA NIE WCHODZĄ W SKŁAD STANDARDU DEWELOPERSKIEGO.
- ARANŻACJA POMIESZCZEŃ JEST PRZYKŁADOWA.
- WYMIARY, USYTUOWANIE OKIEN I ŚCIAN DZIAŁOWYCH MOGĄ ULEC ZMIANOM.

- RYSUNEK NIE STANOWI OFERTY HANDLOWEJ,
- RYSUNEK JEST ELEMENTEM POGLĄDOWYM
- WYMIARY POMIESZCZEŃ PODANO DO STANU SUROWEGO ŚCIAN,
- POWIERZCHNIE POMIESZCZEŃ PODANO W STANIE WYKOŃCZONYM